

**Agenzia del Territorio  
CATASTO FABBRICATI  
Ufficio Provinciale di  
Genova**

Dichiarazione protocollo n. \_\_\_\_\_ del \_\_\_\_\_  
Planimetria di u.i.u. in Comune di Recco  
Piazzale Mazzini

civ. 2

**Identificativi Catastali:**

Sezione:  
Foglio: 6  
Particella: 505  
Subalterno: 12

Compilata da:  
Sancineto Rosaura  
Iscritto all'albo:  
Architetti


Prov. Genova

N. 3246

Scheda n. 1

Scala 1:200

Pianta piano terra  
altezza media h. 300

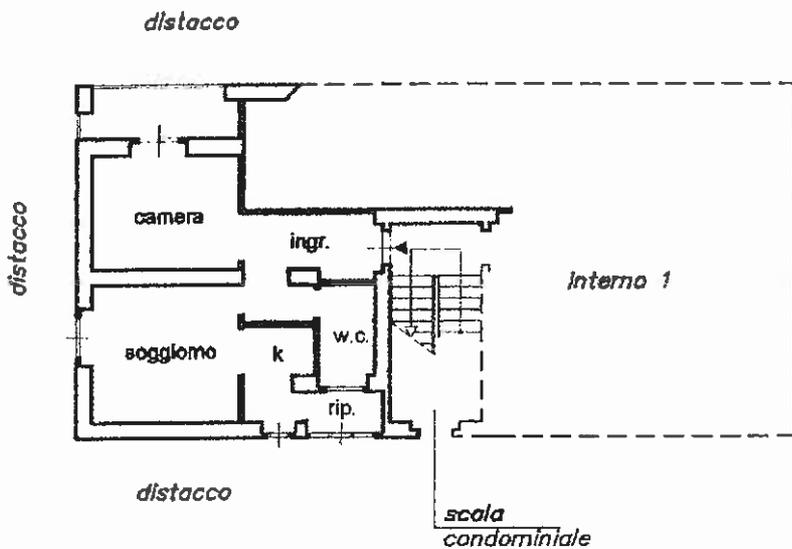

Recco F.16 M.505 sub.11



*Sancineto Rosaura*  
Architetto