

Agenzia del Territorio
CATASTO FABBRICATI
Ufficio Provinciale di
Genova

Dichiarazione protocollo n. _____ del _____

Planimetria di u.i.u. in Comune di Recco

Piazzale Mazzini

civ. 2

Identificativi Catastali:

Sezione:

Foglio: 6

Particella: 505

Subalterno: 12

Compilata da:

Sancineto Rosaura

Iscritto all'albo:

Architetti

Prov. Genova

N. 3246

Scheda n. 1


Scala 1:200

Pianta piano terra

altezza media h. 300

distacco

distacco

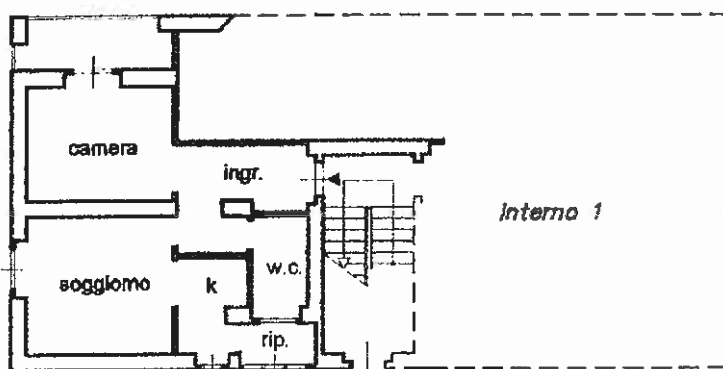

distacco

*scala
condominiale*

Recco F.16 M.505 sub.11



Sancineto Rosaura
Architetto