

**Agenzia del Territorio
CATASTO FABBRICATI
Ufficio Provinciale di
Genova**

Dichiarazione protocollo n. GE0315397 del 22/12/2004

Planimetria di u.i.u. in Comune di Recco

Piazzale Mazzini

civ. 3

Identificativi Catastali:

Sezione:

Foglio: 6

Particella: 504

Subalterno: 9

Compilata da:

Paglierini Marco

Iscritto all'albo:
Geometri

Prov. Genova

N. 2381

Scheda n. 1


Scala 1:200

PIANTA PIANO PRIMO

H. 3.00

CONTINUA CON BISTACCO

CONTINUA CON BISTACCO

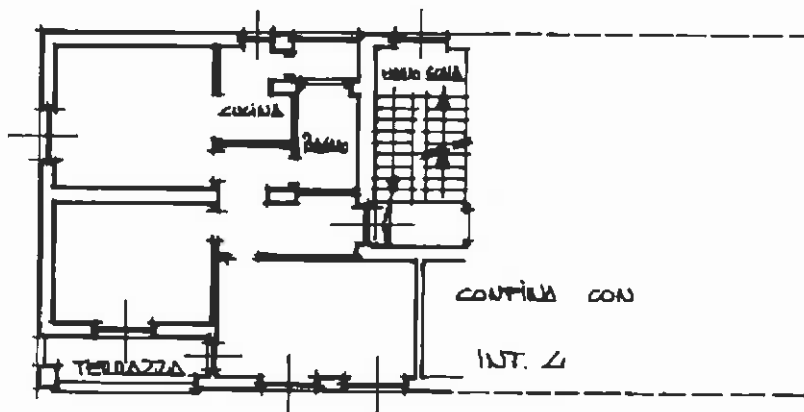

CONTINUA CON BISTACCO



Scala 1:200