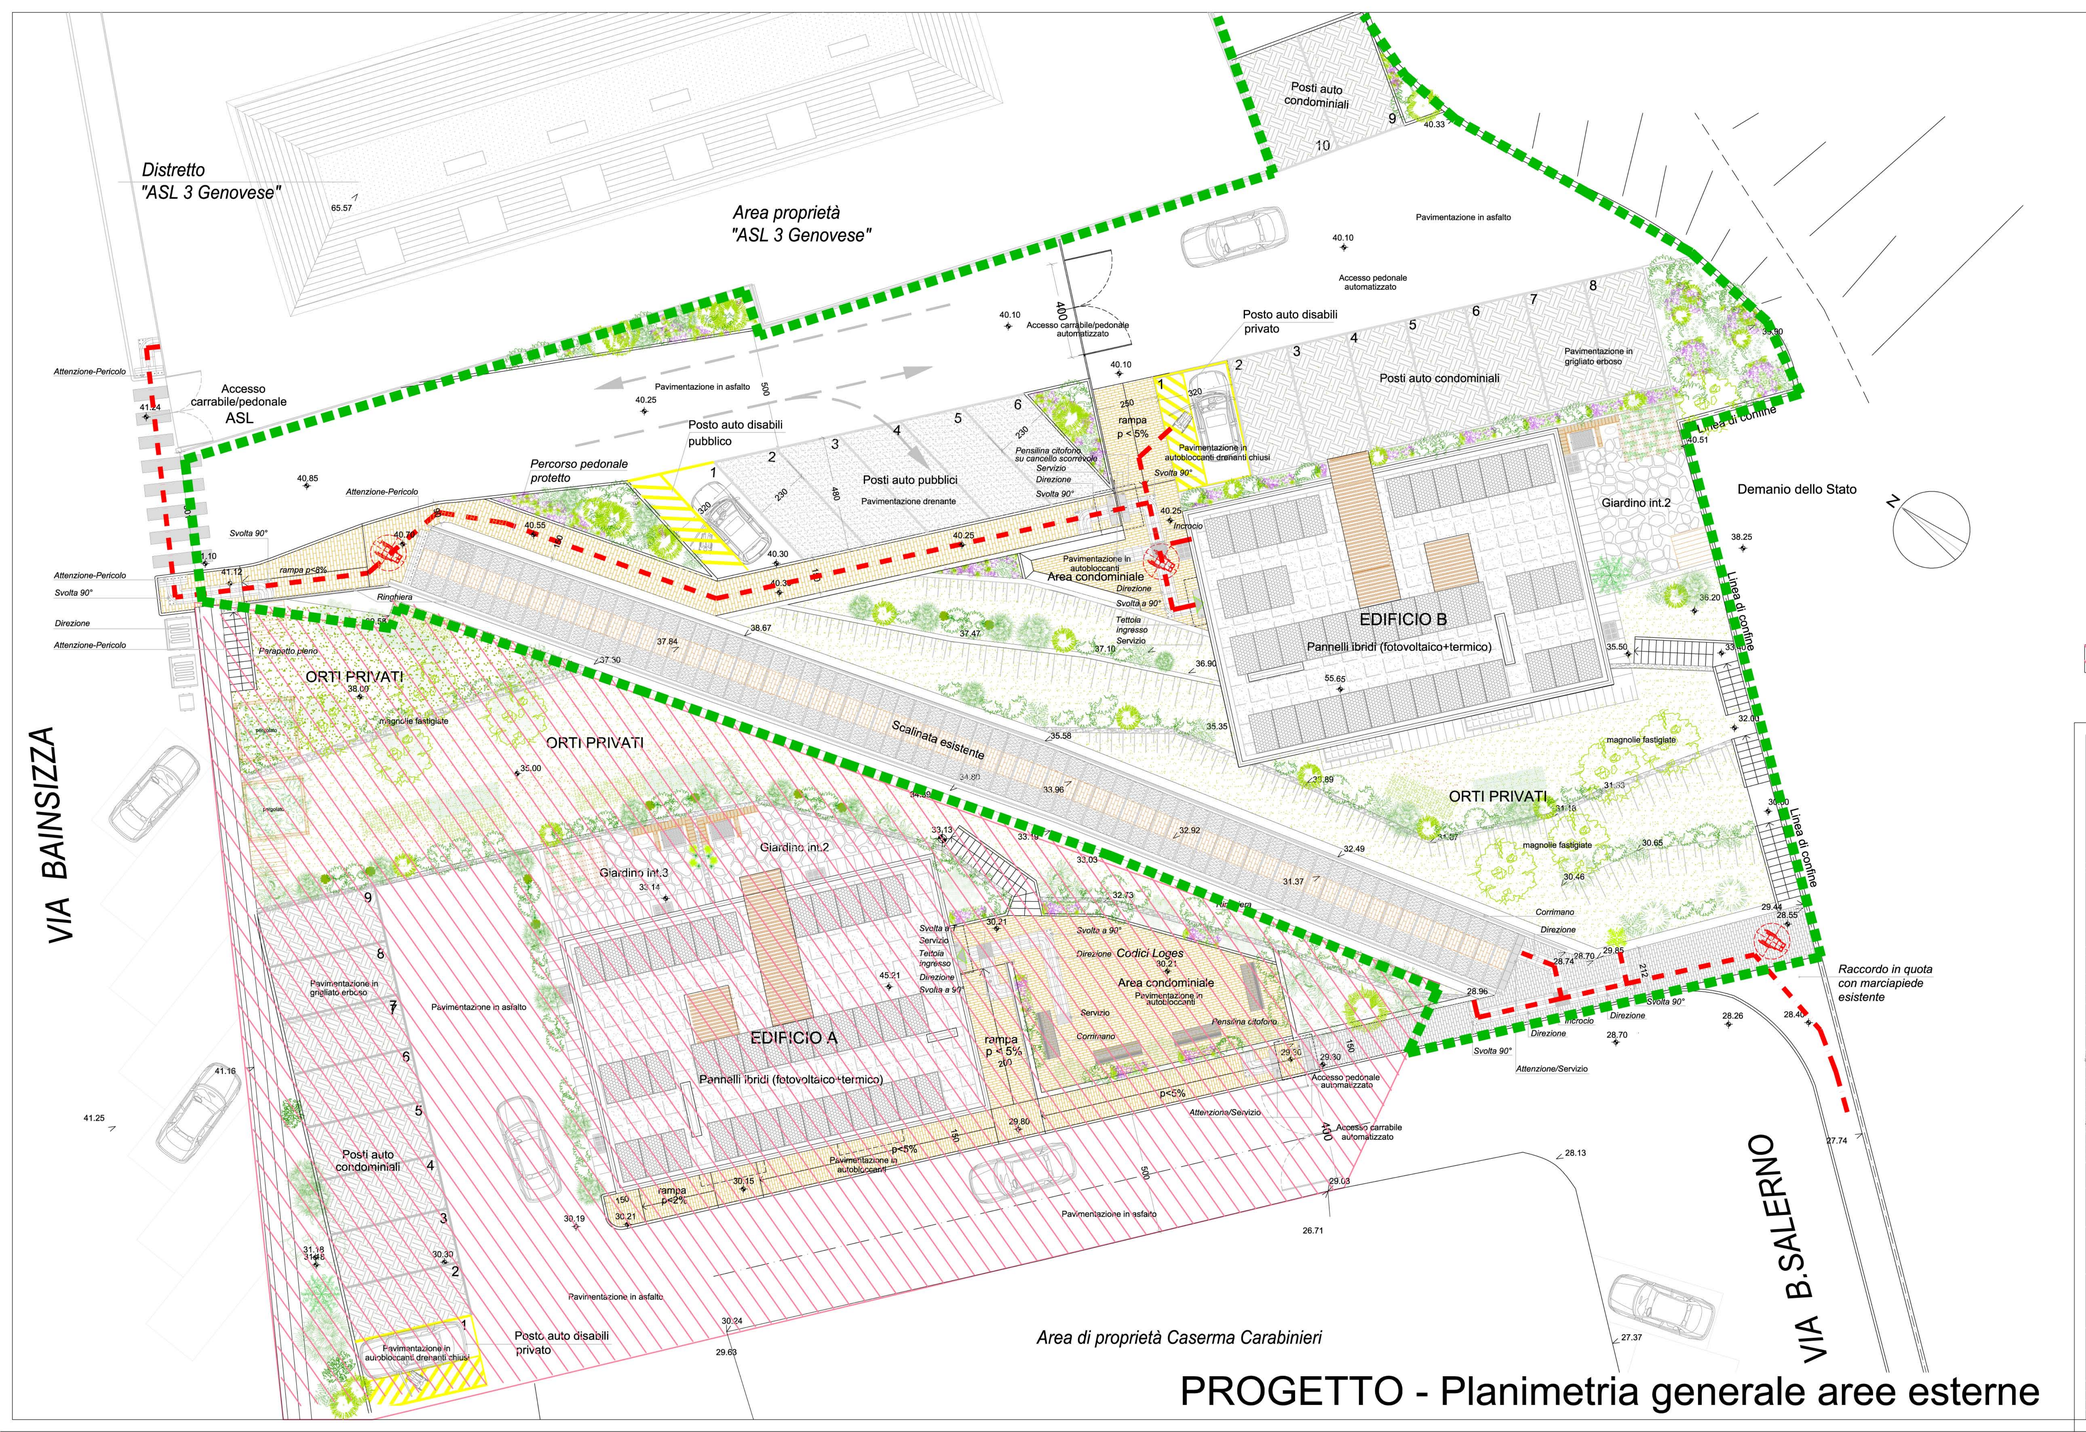

PROGETTO - Planimetria generale aree esterne

LEGENDA

CODICI LOGES

Codici di 1^ LIVELLO — in avvicinamento: frontale, laterale

REETILINEO — ARRESTO/PERICOLO — INCROCIO

Codici di 2^ LIVELLO

PERICOLO VALICABILE — ATTENZIONE/SERVIZIO — SVOLTA OBBLIGATA A 90°

Percorsi pedonali ai sensi D.M.236/89
Punti 8.2 - 8.2.1 - 8.2.2 - 8.2.3

Limite area di progetto

PORZIONE INTERVENTO STRALCIATA A SEGUITO RINUNCIA FORMALE CON NOTA N°12373 DEL 16/10/19

COMMITTENTE

A.R.T.E.

AZIENDA REGIONALE TERRITORIALE PER L'EDILIZIA DELLA PROVINCIA DI GENOVA
Via B.Castello,3-16121-GENOVA-SERVIZIO PROGETTAZIONE E COSTRUZIONE

RESPONSABILE DEL PROCEDIMENTO
Ing. Giovanni Paolo Spanu
c.f. SPN GNN 67C10 D969K

PROGETTAZIONE STRUTTURALE
Ing. Paolo Costa
Via Felice Romani 12/6, 16122 - Genova
Tel. 010 / 815965 Fax. 010 / 810235 email: ingpaolocosta@interfree.it

PROGETTAZIONE ARCHITETTONICA
Arch. Federica Chiora
Ordine Architetti PPC della Provincia di Genova n° 3198
Via Bernardo Castello,3-16121 Genova - tel. 0105390256 - fax 0105390218
c.f. CHR FRC 73H41 D969X mail: chiora.arte@gmail.com

PROGETTAZIONE IMPIANTI TERMICI E IDRICO-SANITARI
Ing. Paolo Traversone
Ordine Ingegneri della Provincia di Genova n° 5607A
Via Bernardo Castello,3-16121 Genova - tel. 0105390253 - fax 0105390218
c.f. TRV PLA 80C21 D969H mail: p.traversone@arte.ge.it

TITOLO DEFINITIVO ARCHITETTONICO
Planimetria generale aree esterne
Superamento barriere architettoniche

PROGETTAZIONE IMPIANTI ELETTRICI E FOTOVOLTAICI
Ing. ALBERTO GIORDANO
Via Colletta 15/2-1401 I Arenzano (GE)-Ord. Ing. Prov. GE n°6330A
Collaboratori: CVD PROGETTI S.r.l.
Via Eros da Ros, 8 - 16167 Genova - C.F. e P.IVA 01865190993

OGGETTO
Realizzazione di due edifici residenziali nell'area di Via Bainsizza, in Genova

	SIGLA	DATA	SCALA	FORMATO	NAME 0010A05	REV.
DISEGNATO		Maggio 2017	1:100	A1	AD012A	5
CONTROLLATO		Febbraio 2018				
APPROVATO		Giugno 2020				