

Agenzia del Territorio
CATASTO FABBRICATI
 Ufficio Provinciale di
 Genova

Dichiarazione protocollo n. _____ del _____
 Planimetria di u.i.u. in Comune di Genova - Genova
 Via San Bernardo

civ. 34R

Identificativi Catastali:

Sezione: GEA
 Foglio: 84
 Particella: 266
 Subalterno: 9

Compilata da:
 Russo Domenico


Iscritto all'albo:
 Geometra Dipendente Pubblico

Prov. _____


N. _____

Scheda n. 1

Scala 1:200

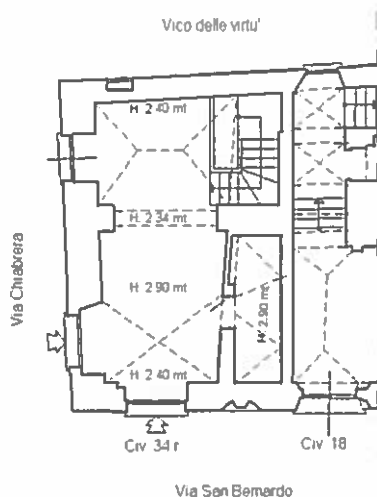

PIANO TERRA

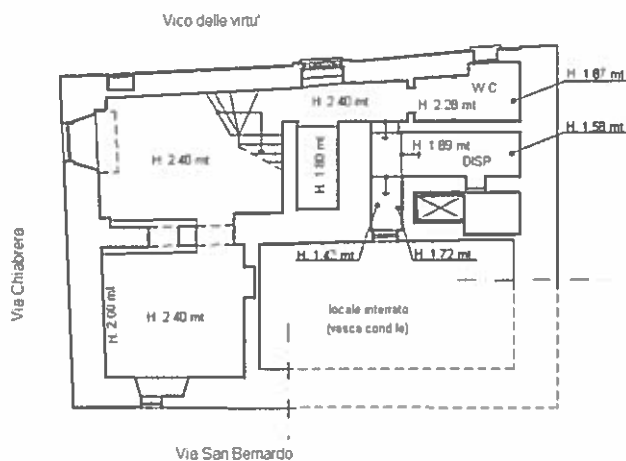

PIANO SEMINTERRATO (S1)

