

**Agenzia del Territorio  
CATASTO FABBRICATI  
Ufficio Provinciale di  
Genova**


Dichiarazione protocollo n. _____ del _____	
Planimetria di u.i.u. in Comune di Genova - Pegli/voltri	
Via Delle Fabbriche _____ civ. 23A	
Identificativi Catastali:	Compilata da: Russo Domenico
Sezione: VOL	Iscritto all'albo: Geometra Dipendente Pubblico
Foglio: 29	Prov. _____ N. _____
Particella: 267	
Subalterno: 18	

Scheda n. 1      Scala 1:200

PIANO QUARTO

hm. 2,85

08 AGO. 2005

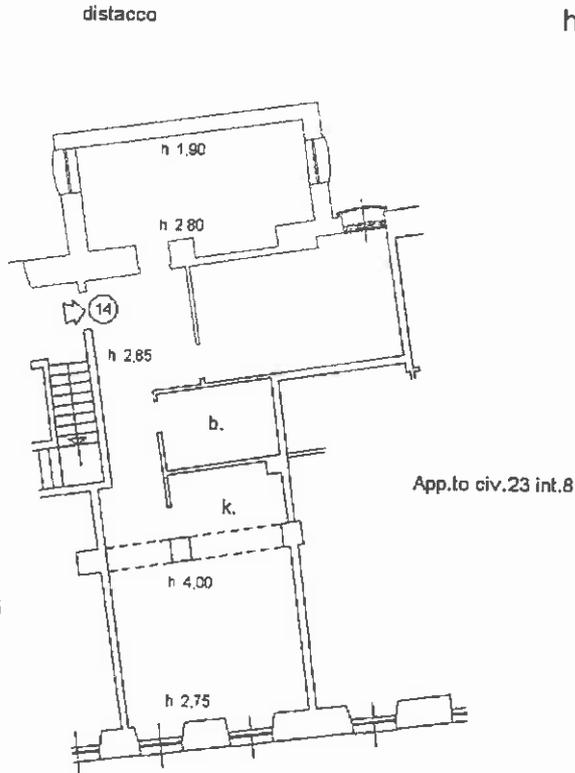

PIANO TERRA

h. 2,35

