


Agenzia del Territorio
CATASTO FABBRICATI
Ufficio Provinciale di
Genova

Dichiarazione protocollo n. _____ del _____	
Planimetria di u.i.u. in Comune di Genova - Pegli/voltri	
Via Filippo E. Bottino	civ. 17A-6A
Identificativi Catastali: Sezione: SEP Foglio: 57A Particella: 553 Subaltarno: 5	Compilata da: Savoldelli Massimo Iscritto all'albo: Geometri Prov. Genova
	N. 2370

Scheda n. 1 Scala 1:200

PIANO INTERRATO

H = 2.41 m

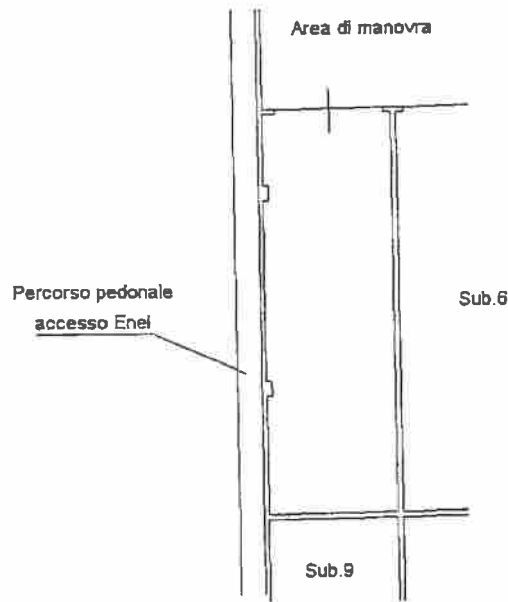

Massimo Savoldelli
UFFICIO PROVINCIALE
Geom.
MASSIMO
SAVOLDELLI
N° 2370
GENOVA

