


Agenzia del Territorio
CATASTO FABBRICATI
Ufficio Provinciale di
Genova

| | |
|--|----------------------------|
| Dichiarazione protocollo n. _____ del _____ | |
| Planimetria di u.i.u. in Comune di Genova - Pegli/voltra | |
| Via Filippo E. Bottino _____ civ. 17A-6A | |
| Identificativi Catastali: | Compilata da: |
| Sezione: SEP | Savoldelli Massimo |
| Foglio: 57A | Iscritto all'albo: |
| Particella: 553 | Geometri |
| Subalterno: 53 | Prov. Genova _____ N. 2370 |

Scheda n. 1 Scala 1:200

PIANO INTERRATO

H = 2.41 m

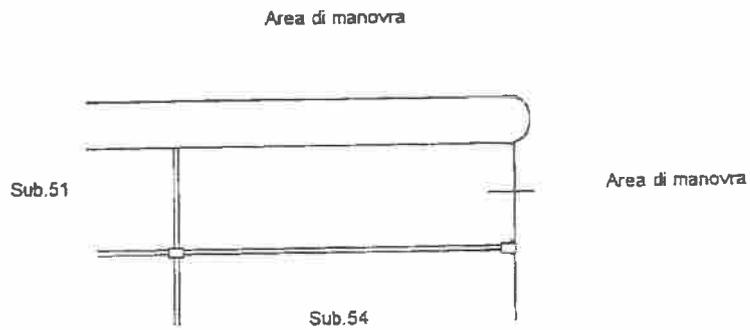

Massimo Savoldelli
PROVINCIALE
Geom.
MASSIMO
SAVOLDELLI
N° 2370
GENOVA

