


**Agenzia del Territorio
CATASTO FABBRICATI
Ufficio Provinciale di
Genova**

Dichiarazione protocollo n. _____ del _____	
Planimetria di u.i.u. in Comune di Sestri Levante	
Via Monsignore Salvatore Vattuone	
civ. 171	
Identificativi Catastali:	Compilata da: Marchesi Fabio
Sezione:	Isritto all'albo: Geometra Dipendente Pubblico
Foglio: 28	Prov. _____ N. _____
Particella: 428	
Subalterno: 29	

Scheda n. 1 Scala 1:200

PIANO TERRA

H= 3,30 MT.

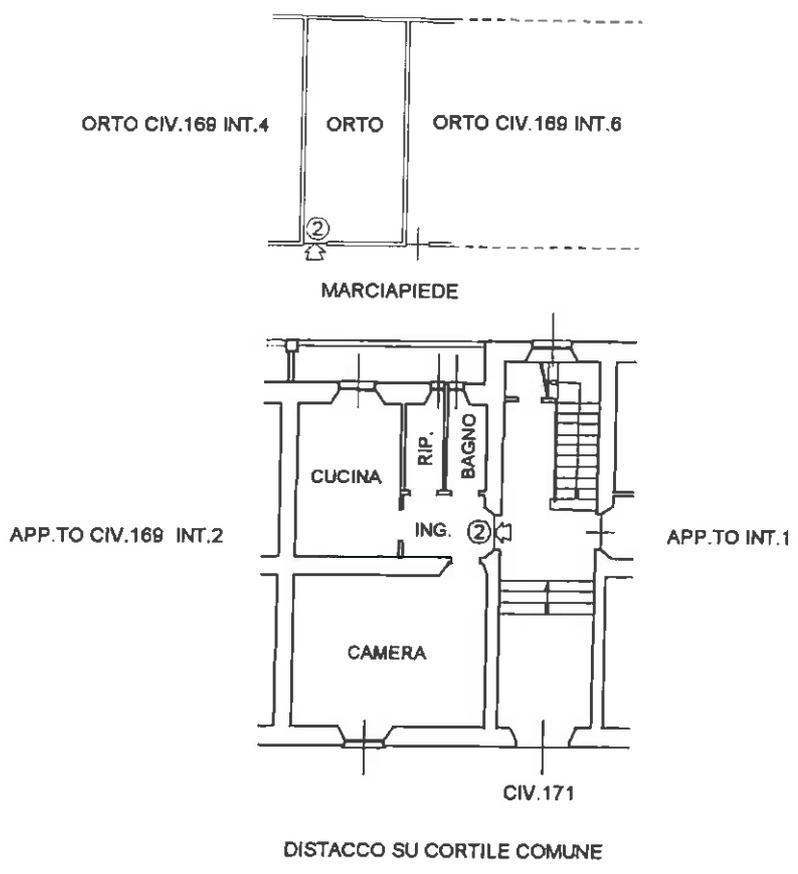

REGIONE LIGURIA
UFFICIO PROVINCIALE DEL TERRITORIO
GENOVA
Fabio

