



**Agenzia del Territorio
CATASTO FABBRICATI
Ufficio Provinciale di
Genova**

Dichiarazione protocollo n. _____ del _____	
Planimetria di u.i.u. in Comune di Genova - Genova	
Vico Sauli	civ. 5
Identificativi Catastali: Sezione: GEA Foglio: 84 Particella: 128 Subalterno: 12	Compilata da: Russo Domenico Iscritto all'albo: Geometra Dipendente Pubblico Prov. _____ N. _____


Scheda n. 1 Scala 1:200

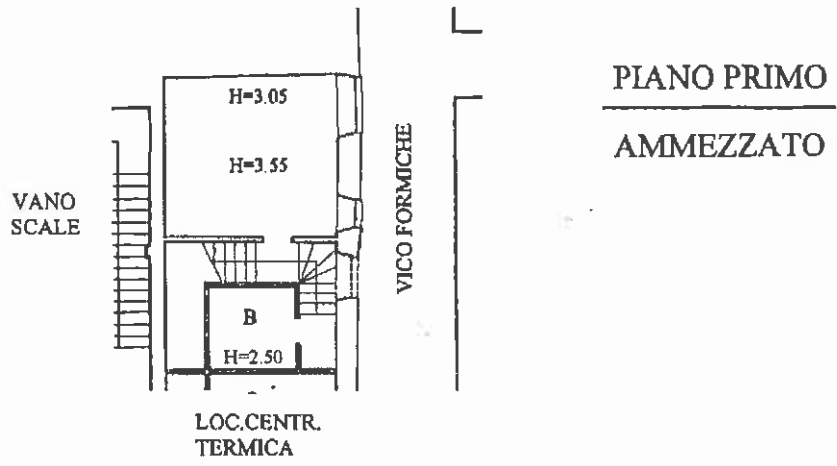

PIANO PRIMO
AMMEZZATO

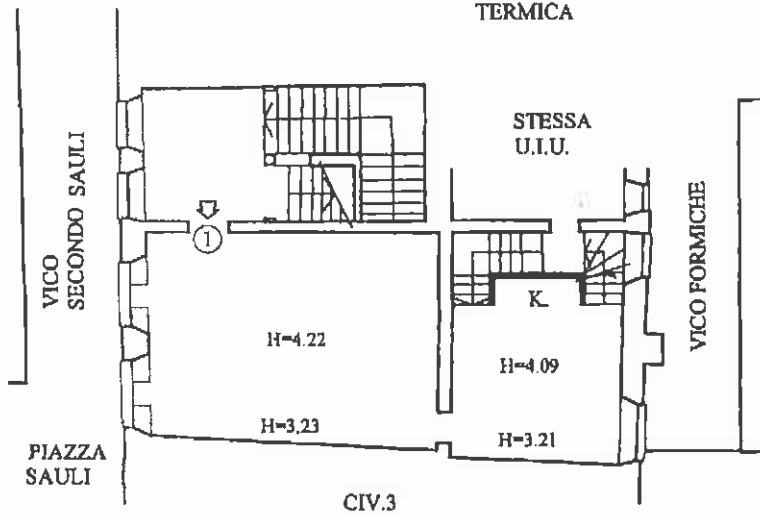

PIANO PRIMO

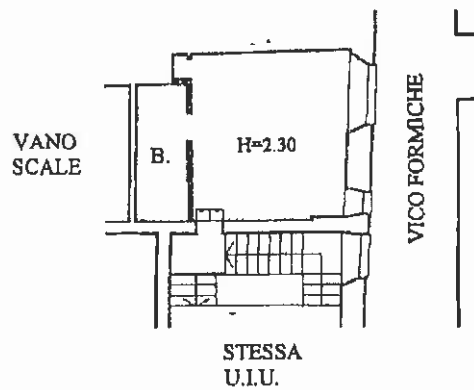

PIANO SECONDO
AMMEZZATO



0 6 MAR. 2006

N