

Agenzia delle Entrate
CATASTO FABBRICATI
Ufficio provinciale di
Genova

Dichiarazione protocollo n. _____ del _____
Comune di Genova - Pegli/voltri _____
Viale Casanova _____ civ. 2A _____




Identificativi Catastali:
Sezione: COR
Foglio: 79
Particella: 38
Subalterno: 2

Compilata da:
Aiello Enrico
Iscritto all'albo:
Geometra Dipendente Pubblico
Prov. N.

Planimetria Scheda n.1 Scala 1: 200	
---	--

Piano Terra
H=2.30

Piano Primo
H=3.30

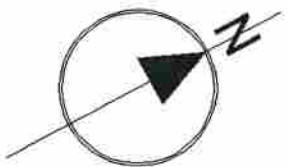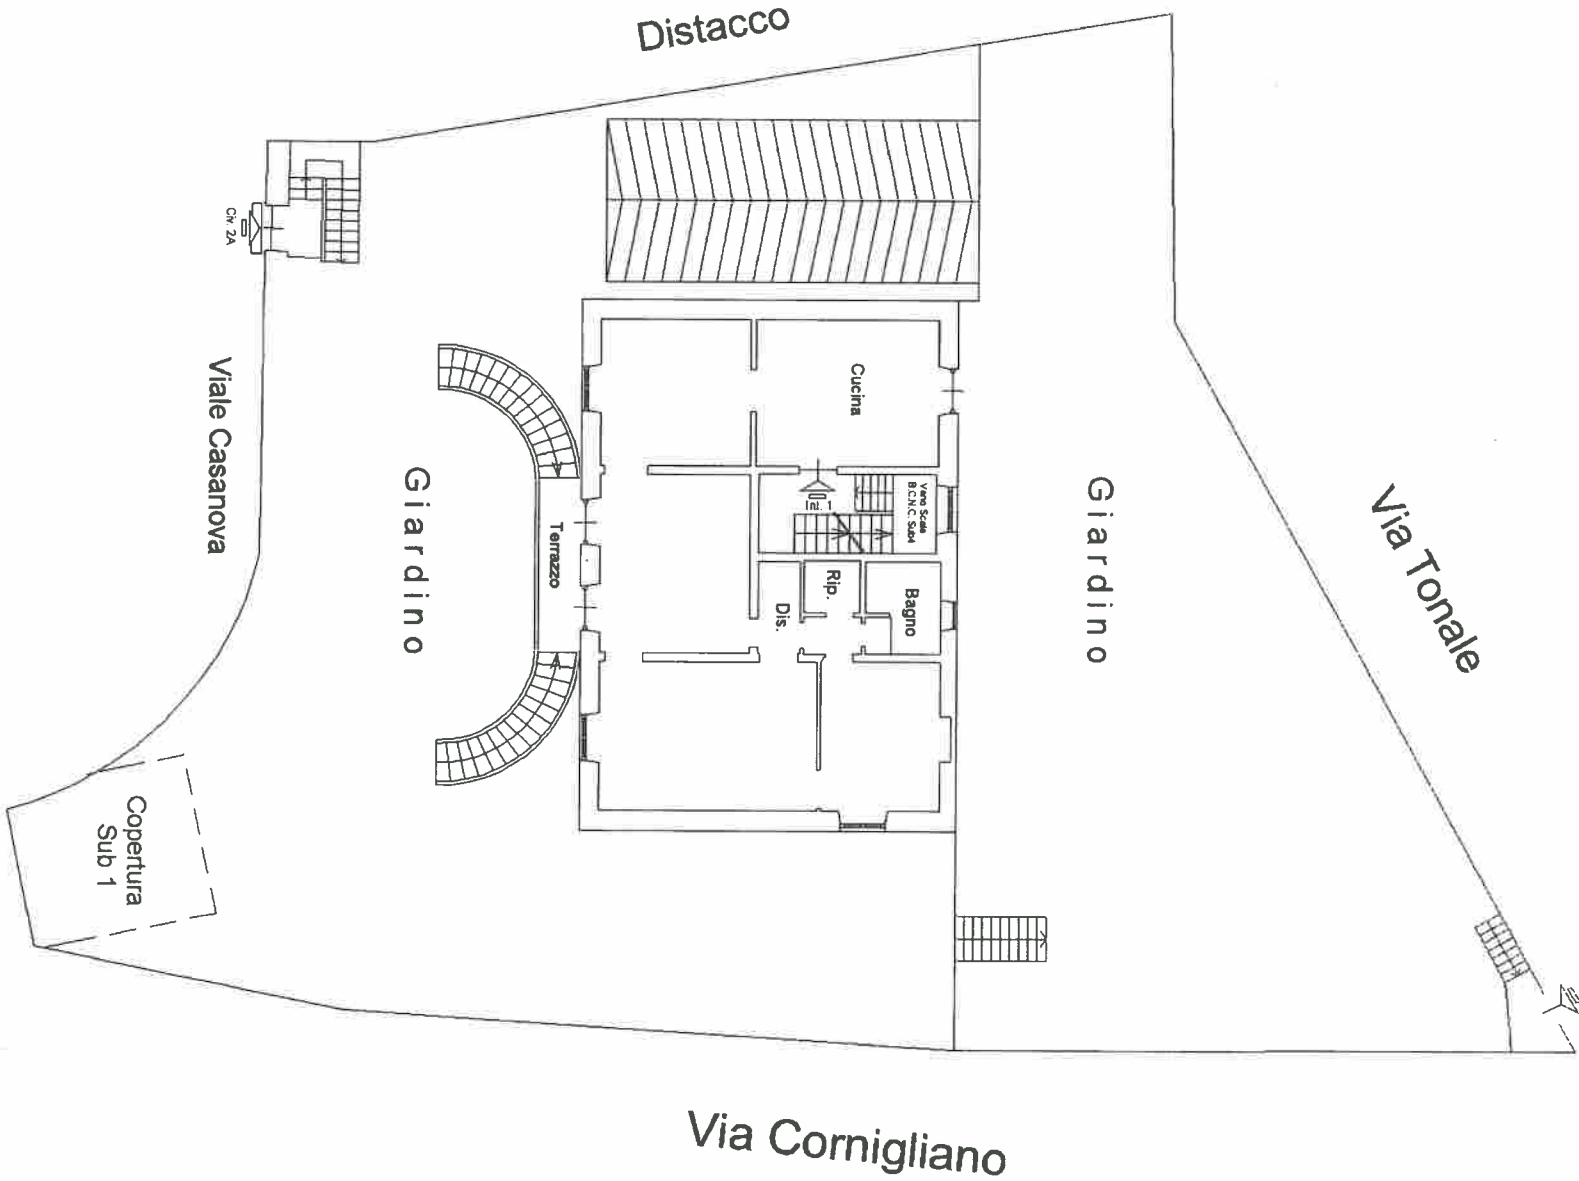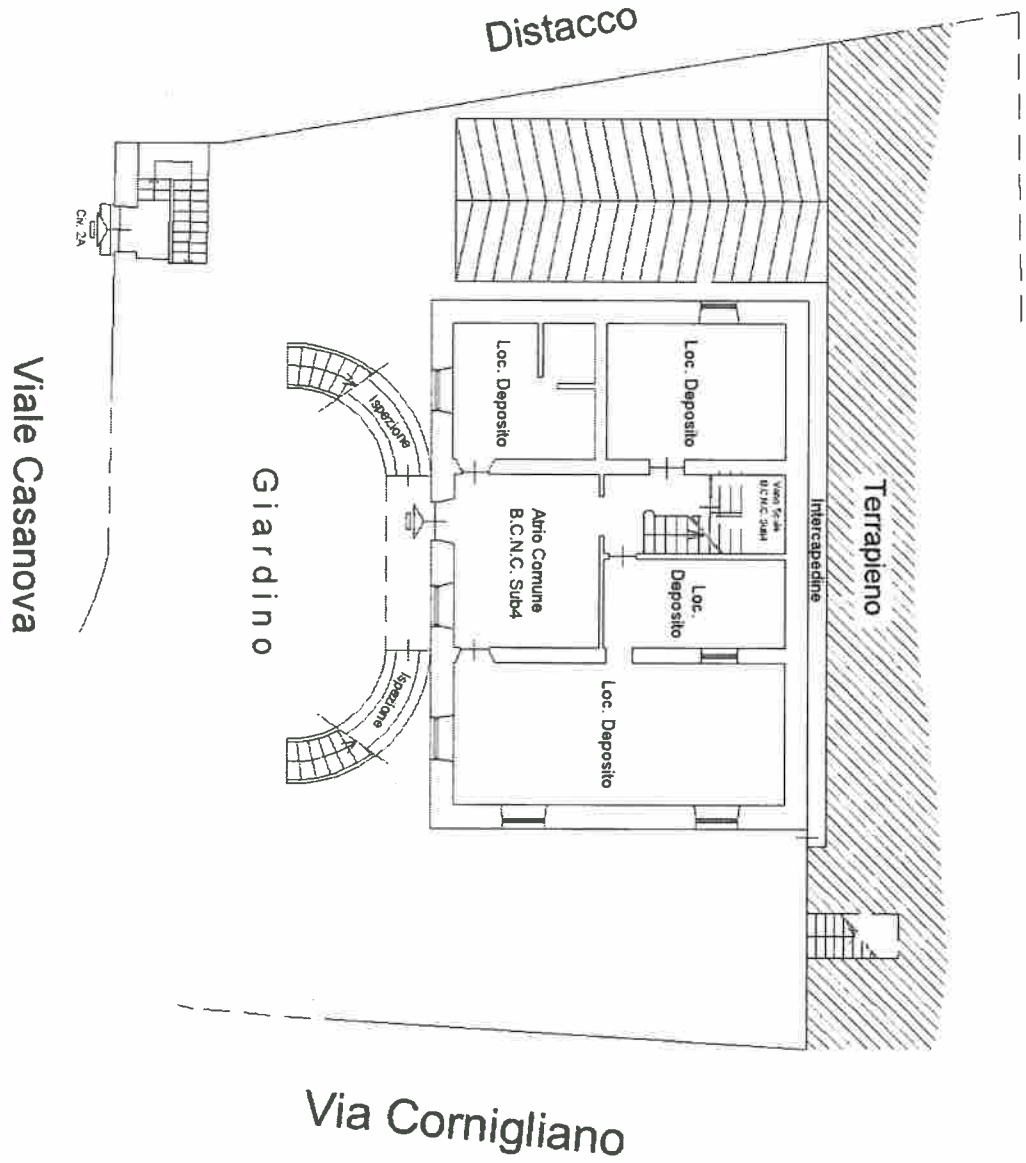

Agenzia delle Entrate
CATASTO FABBRICATI
Ufficio Provinciale di
Genova

Planimetria	
Scheda n. 1	Scala 1: 200

Dichiarazione protocollo n. _____ del _____
Comune di Genova - Pegli/voltri
Viale Casanova


civ. 2A

Identificativi Catastali:
Sezione: COR
Foglio: 79
Particella: 38
Subalterno: 3

Compilata da:
Aiello Enrico
Iscritto all'albo:
Geometra Dipendente Pubblico
Prov. _____ N. _____

Piano Secondo
H= 3.10


Giardino
Sottostante Sub 2

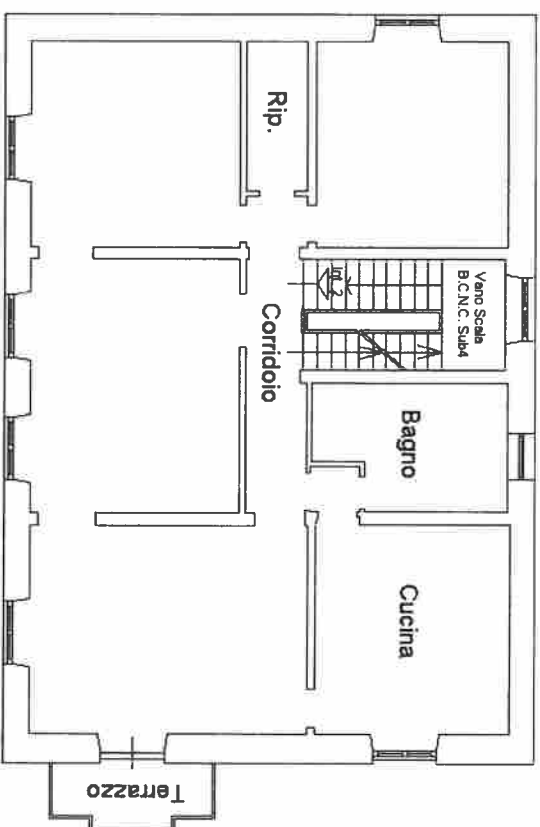

Giardino
Sottostante Sub 2


Piano Sottotetto
Hm= 1.65

Giardino
Sottostante Sub 2

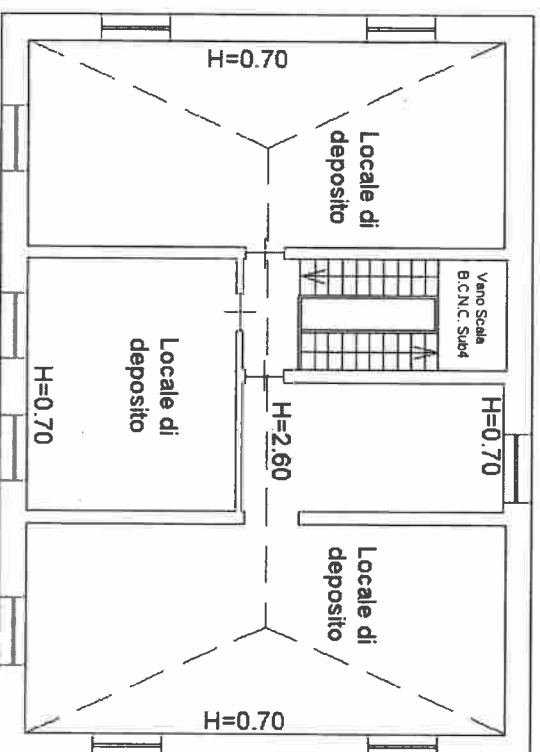

Giardino
Sottostante Sub 2

Giardino
Sottostante Sub 2

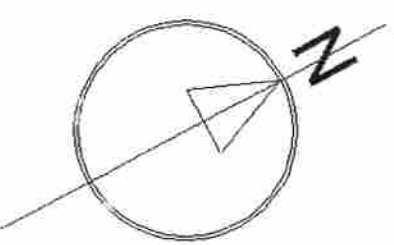

Agenzia delle Entrate
CATASTO FABBRICATI
Ufficio Provinciale di
Genova

Planimetria	
Scheda n. 1	Scala 1:200

Dichiarazione protocollo n.	del
Comune di Genova - Pegli/voltri	
Viale Casanova	civ. 2A
Identificativi Catastali:	Compilata da:
Sezione: COR	Aiello Enrico
Foglio: 79	Iscritto all'albo:
Particella: 38	Geometra Dipendente Pubblico
Subalterno: 1	Prov. N.

Piano Sottotrada 1
H= 3.55

