

**Agenzia del Territorio
CATASTO FABBRICATI
Ufficio Provinciale di**

Dichiarazione protocollo n. _____ del _____
 Planimetria di u.i.u. in Comune di Genova - Pegli/voltri
 Salita Sciallero civ. 6B


Identificativi Catastali:
 Sezione: PRA
 Foglio: 8
 Particella: 446
 Subalterno: 20

Compilata da:
 Cazzolla Pasquale
Iscritto all'albo:
 Geometra Dipendente Pubblico
 Prov. _____ N. _____

Scheda n. 1 Scala 1:200

PIANO PRIMO

h = 2.92 m

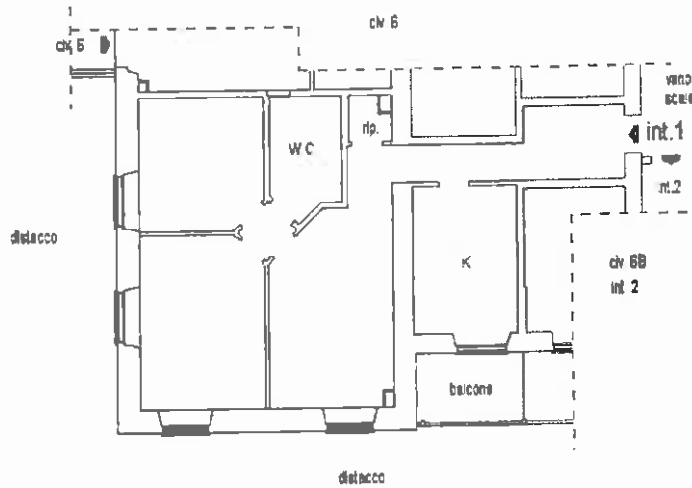

PIANO TERRA

CANTINA

h = 3.25 m

