

Agenzia del Territorio
CATASTO FABBRICATI
Ufficio Provinciale di
Genova

Dichiarazione protocollo n. _____ del _____
Planimetria di u.i.u. in Comune di Genova - Pegli/voltri
Via Delle Fabbriche _____ civ. 23A

Identificativi Catastali:
Sezione: VOL
Foglio: 29
Particella: 267
Subalterno: 8


Compilata da:
Russo Domenico
Iscritto all'albo:
Geometra Dipendente Pubblico
Prov. _____ N. _____

Scheda n. 1 Scala 1:200

PIANO SECONDO

hm. 2,90

08 AGO, 2005

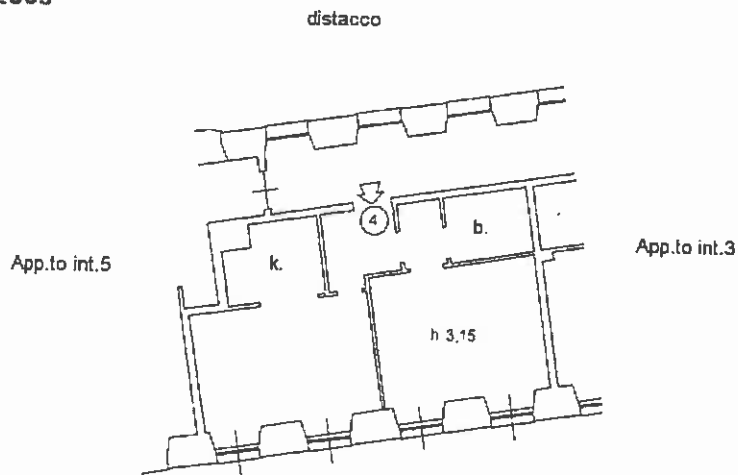

PIANO TERRA

h. 2,35

