

**Agenzia del Territorio
CATASTO FABBRICATI
Ufficio Provinciale di
Genova**

Dichiarazione protocollo n. _____ del _____
Planimetria di u.i.u. in Comune di Genova - Genova
Vico Della Neve

civ. 7

Identificativi Catastali:

Sezione: GEA
Foglio: 95
Particella: 334
Subalterno: 14

Compilata da:
Marchesi Fabio

Iscritto all'albo:
Geometra Dipendente Pubblico

Prov.

N.


Scheda n. 1

Scala 1:200

Piano Quinto



Piano Sesto Sottotetto

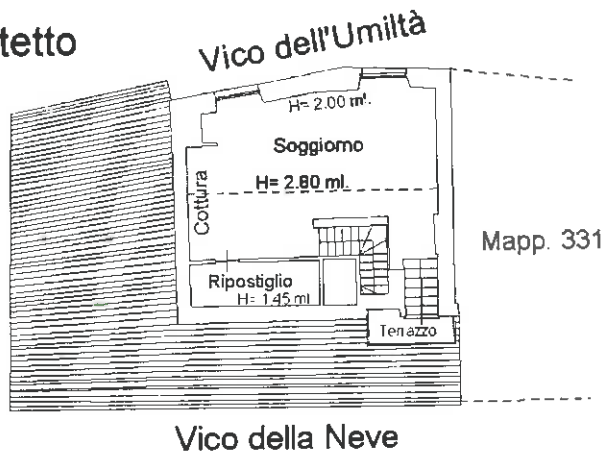

Piano Copertura

