




NUOVO CATASTO EDILIZIO URBANO

(R. DECRETO-LEGGE 13 APRILE 1939, N. 632)

Planimetria dell'immobile situato nel Comune di CHIAVARI Via UGOLINI N° 38 INT. 10

Ditta I.A.C.P. GENOVA

Allegata alla dichiarazione presentata all'Ufficio Tecnico Erariale di GENOVA

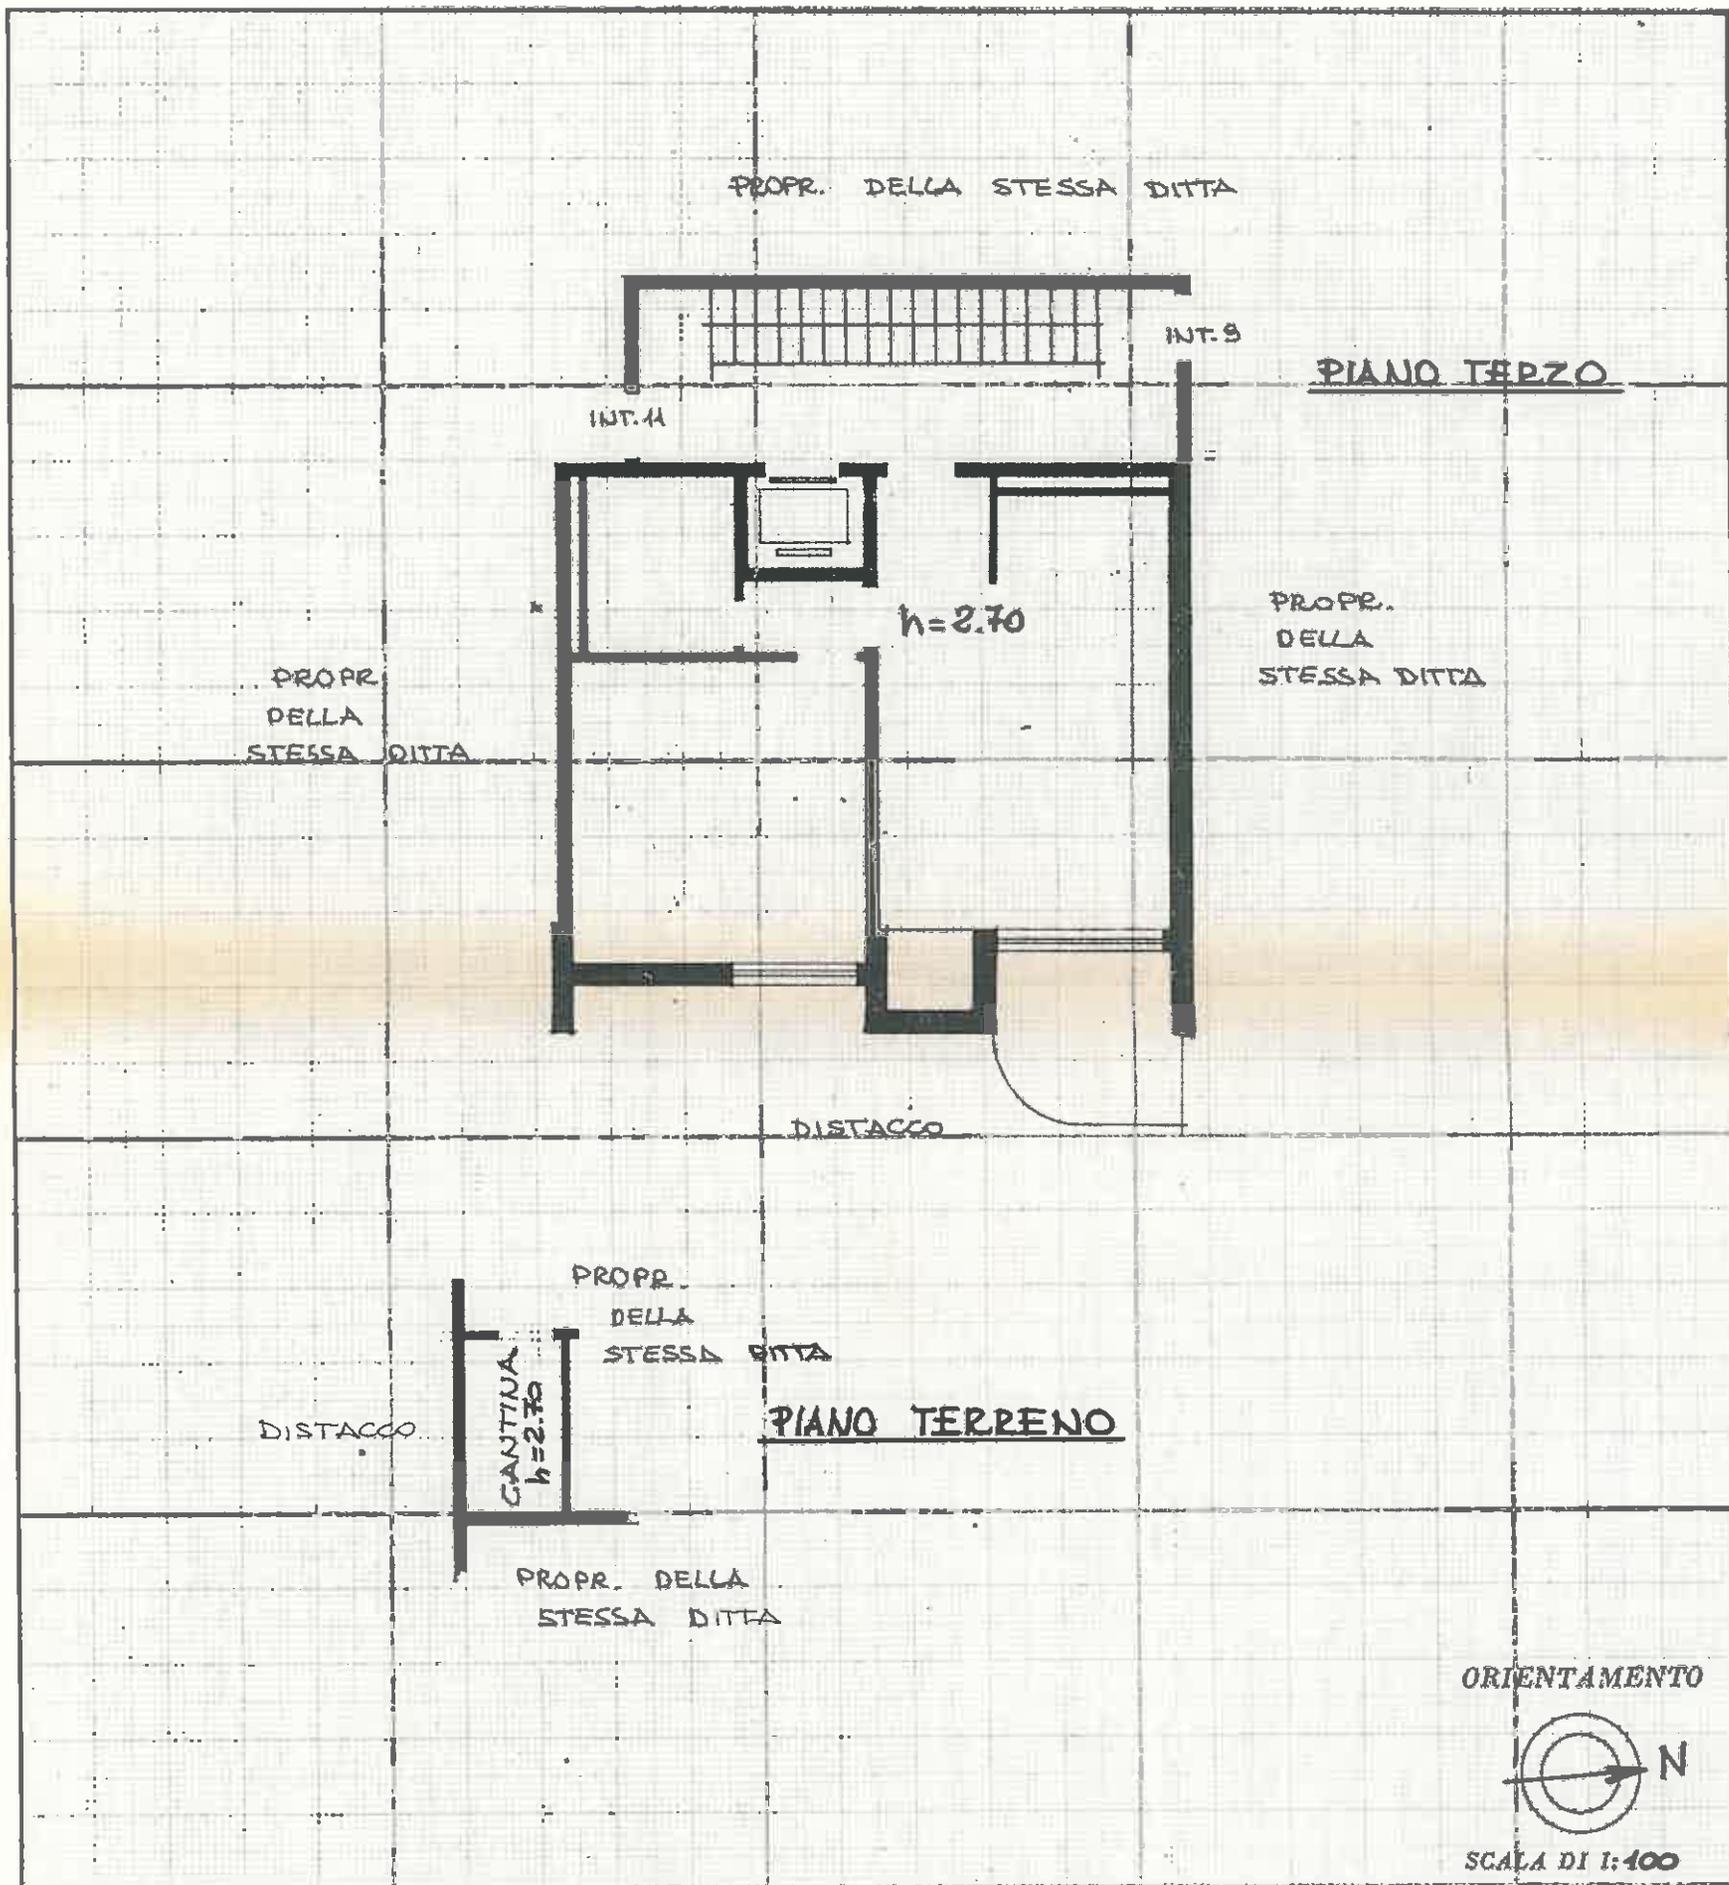

SPAZIO RISERVATO PER LE ANNOTAZIONI D'UFFICIO

DATA
PROT. N°

Compilata dal **ING. SERGIO PICCHIO**
(Titolo, nome e cognome del tecnico)

Iscritto all'Albo de **GLI INGEGNERI**
della Provincia di **GENOVA N° 3828**

DATA **9-11-82**

Firma: