




NUOVO CATASTO EDILIZIO URBANO

(R. DECRETO-LEGGE 13 APRILE 1939, N. 652)

simetria dell'immobile situato nel Comune di LEVATELLO (R. TRIGLISO) Via CAOTTO CIV. 27 INT. 4
Via I.A.C.P.
legata alla dichiarazione presentata all'Ufficio Tecnico Erariale di GENOVA

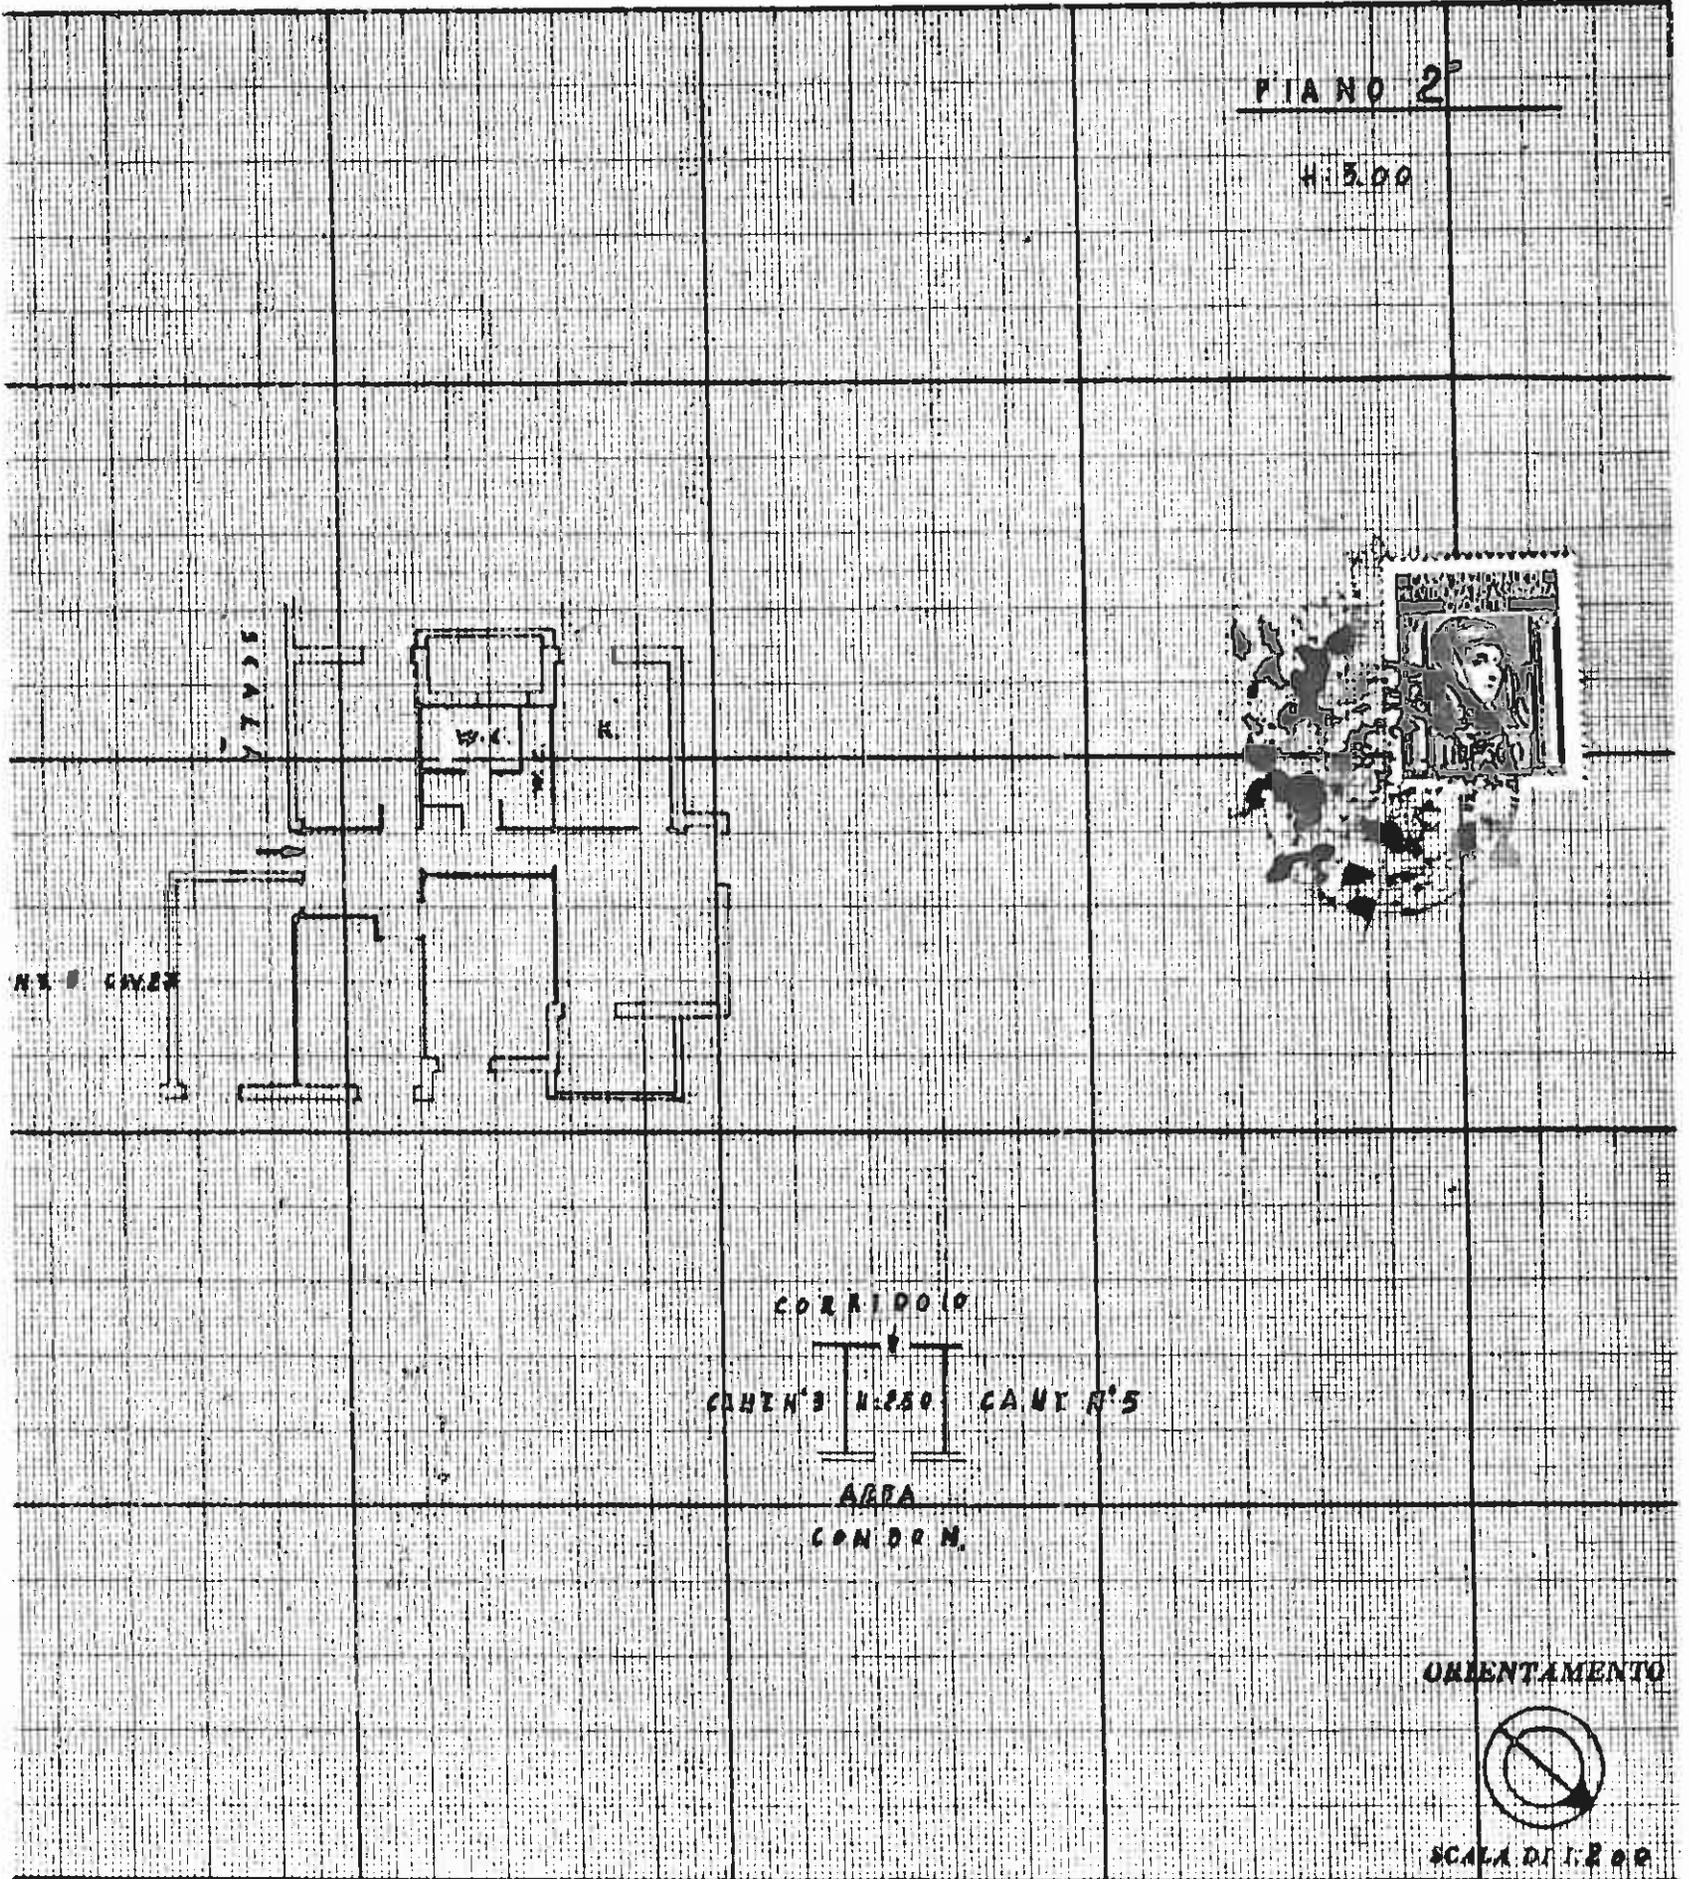

SPAZIO RISERVATO PER LE ANNOTAZIONI D'UFFICIO

DATA
PROT. N°

Compilata dal Geom. CAIO POLIDORI
(Titolo, nome e cognome del tecnico)

Iscritto all'Albo dei GEOMETRI
della Provincia di GENOVA

DATA 5/4/77

Firma: Caio Polidori