


Dichiarazione protocollo n. _____ del _____	
Planimetria di u.i.u. in Comune di Genova - Pegli/voltri	
Via Delle Fabbriche _____ civ. 21D	
Identificativi Catastali: Sezione: VOL Foglio: 29 Particella: 267 Subalterno: 24	Compilata da: Russo Domenico Isoritto all'albo: Geometra Dipendente Pubblico Prov. _____ N. _____

Scheda n. 1 Scala 1:200

08 AGO. 2005

PIANO TERRA

h. 2,70

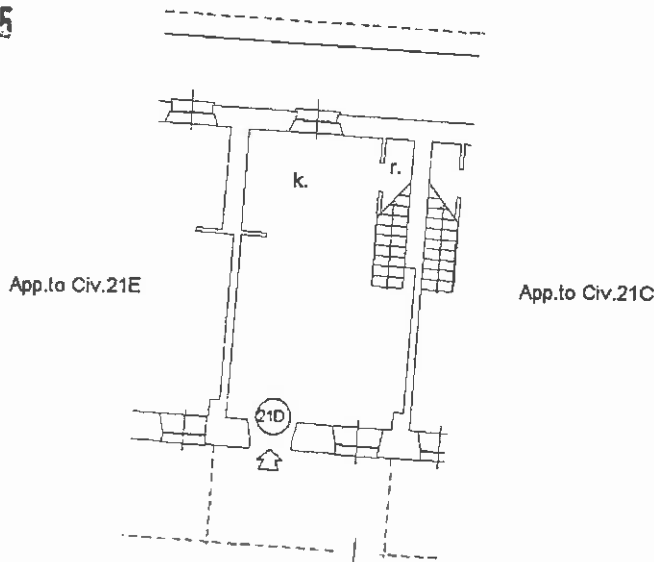

rampa di collegamento

PIANO PRIMO

h. 2,70

