

Identificativi Catastali:

Sezione: MOL

Foglio: 9

Particella: 763

Subalterno: 122

Compilata da:  
Russo Domenico

Iscritto all'albo:  
Geometra Dipendente Pubblico

Prov.


N.

Scheda n. 1

Scala 1:200

PIANO TERRA

H=3.00

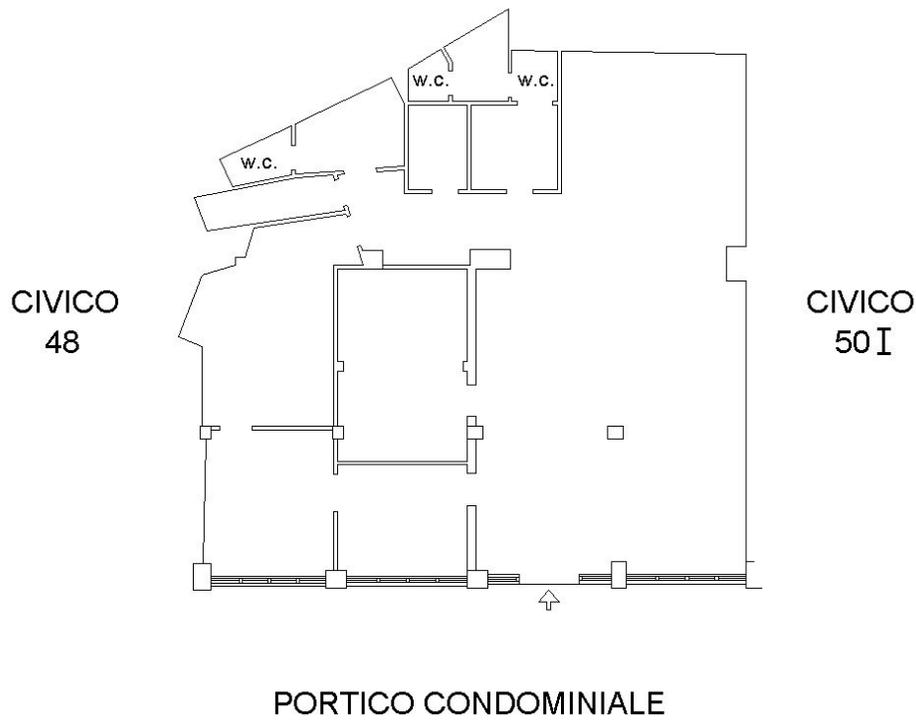

Nord

