

Dichiarazione protocollo n. GE0154836 del 27/06/2005

Planimetria di u.i.u. in Comune di Genova - Genova

Via Palestro

civ. 17

**Agenzia del Territorio
CATASTO FABBRICATI
Ufficio Provinciale di
Genova**

Identificativi Catastali:

Sezione: GEA

Foglio: 102

Particella: 148

Subalterno: 33

Compilata da:
Russo Domenico

Iscritto all'albo:
Geometra Dipendente Pubblico

Prov.

N.


Scheda n. 1

Scala 1:200

PIANO PRIMO

h. 3,30


Terrapieno

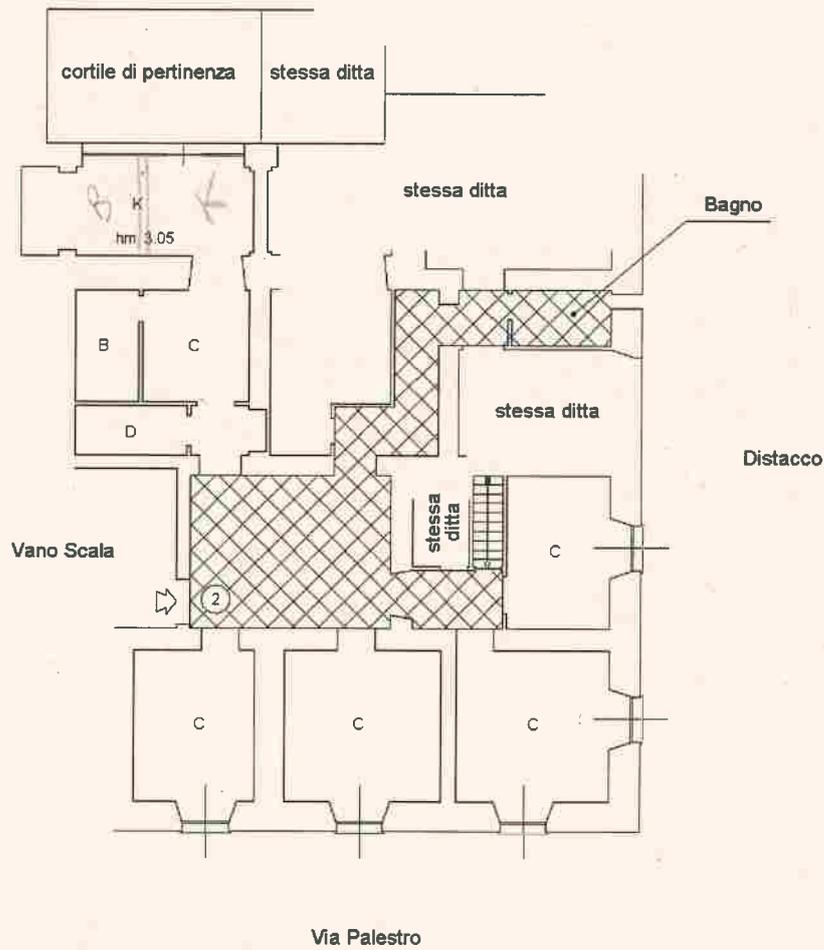

Passaggio comune

Duplica Var. del 21/04/1987

n.ro 12648 (vedi planimetria allegata).

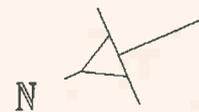

Ultima Planimetria in atti

Data: 16/06/2015 - n. GE0129647 - Richiedente COTENA GIROLAMO

Tot.schede: 1 - Formato di acq.: A4(210x297) - Fatt. di scala: 1:1

Catasto dei fabbricati - Situazione al 16/06/2015 - Comune di GENOVA(Q) - Sezione di GENOVA(Q) - < Sezione Urbana: GEA Foglio: 102 Particella: 148 - Subalterno 33 >
VIA PALESTRO n. 17 piano: 1 interno: 2A;

Catasto dei Fabbricati - Situazione al 16/06/2015 - Comune di GENOVA (D969) - Sezione di GENOVA (Q) - Sezione Urbana: GEA Foglio: 102 Particella: 148 - Subalterno 34 >
VIA PALESTRO n. 17 piano: 1 interno: 2B;

**Agenzia del Territorio
CATASTO FABBRICATI
Ufficio Provinciale di
Genova**

Dichiarazione protocollo n. GE0154836 del 27/06/2005

Planimetria di u.i.u. in Comune di Genova - Genova

Via Palestro

civ. 17

Identificativi Catastali:

Sezione: GEA

Foglio: 102

Particella: 148

Subalterno: 34

Compilata da:
Russo Domenico

Iscritto all'albo:
Geometra Dipendente Pubblico

Prov.


N.

Scheda n. 1

Scala 1:200

PIANO PRIMO

h. 3,30

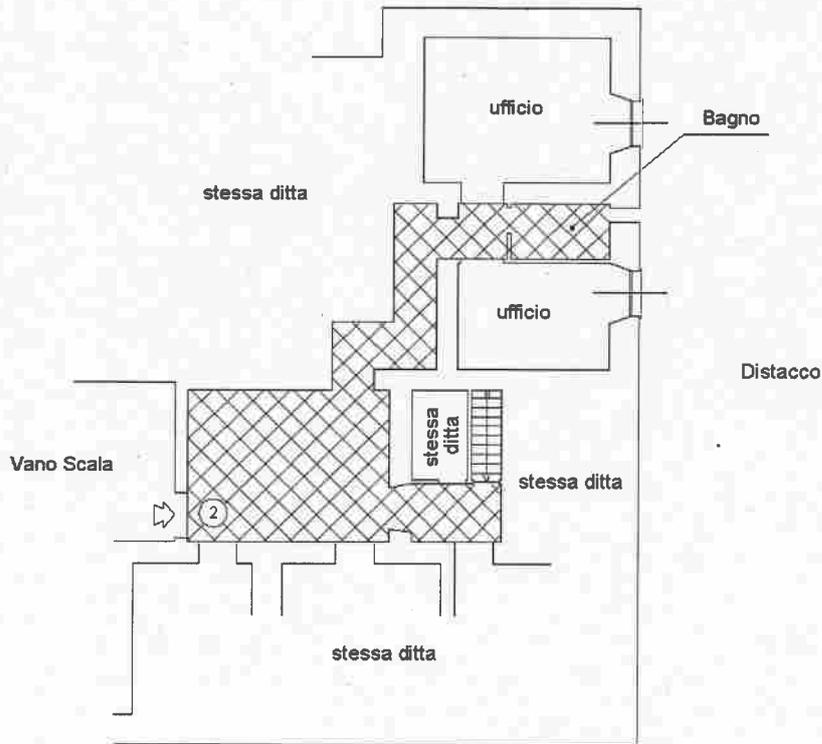

Passaggio comune

Via Palestro

Duplica Var. del 21/04/1987

n.ro 12648 (vedi planimetria allegata).



Ultima Planimetria in atti

Data: 16/06/2015 - n. GE0129648 - Richiedente COTENA GIROLAMO

Fot.schede: 1 - Formato di acq.: A4(210x297) - Fatt. di scala: 1:1

Dichiarazione protocollo n. GE0154836 del 27/06/2005

Planimetria di u.i.u. in Comune di Genova - Genova

Via Palestro

civ. 17

**Agenzia del Territorio
CATASTO FABBRICATI
Ufficio Provinciale di
Genova**

Identificativi Catastali:

Sezione: GEA

Foglio: 102

Particella: 148

Subalterno: 35

Compilata da:
Russo Domenico

Iscritto all'albo:
Geometra Dipendente Pubblico

Prov.


N.

Scheda n. 1

Scala 1:200

PIANO PRIMO

h. 3,30

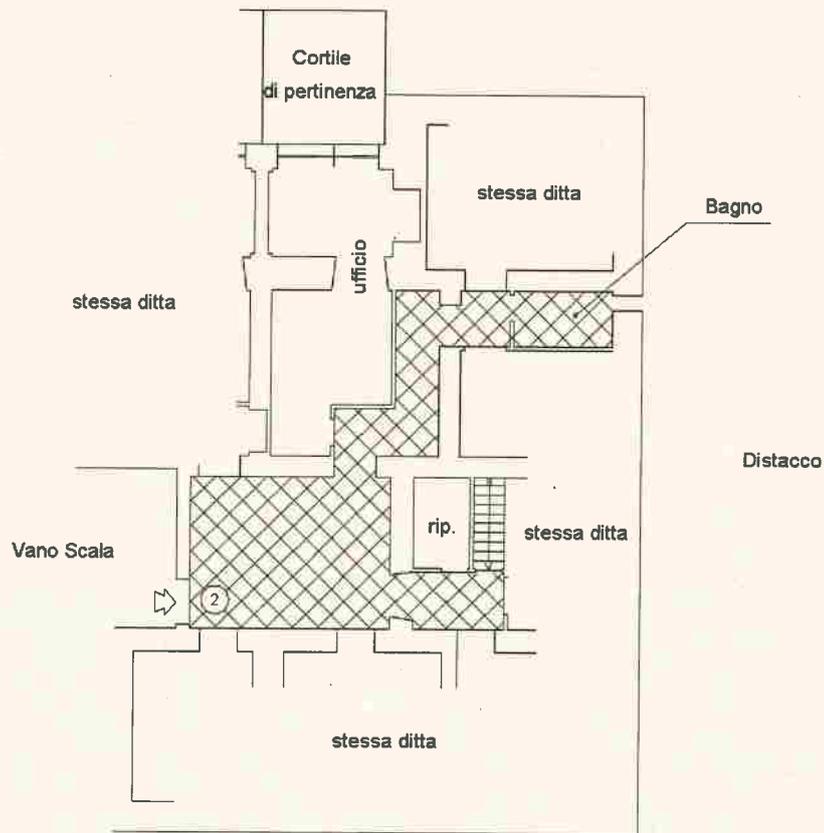

Passaggio comune

Via Palestro

Duplica Var. del 21/04/1987

n.ro 12648 (vedi planimetria allegata).



Catasto dei Fabbricati - Situazione al 16/06/2015 - Comune di GENOVA(D969) - Sezione di GENOVA(Q) - < Sezione Urbana: GEA Foglio: 102 Particella: 148 - Subalterno 35 >
VIA PALESTRO n. 17 piano: 1 interno: 2C;

Ultima Planimetria in atti