

Agenzia delle Entrate
CATASTO FABBRICATI
 Ufficio Provinciale di
 Genova

Dichiarazione protocollo n. _____ del _____
 Planimetria di u.i.u. in Comune di Genova - Pegli/voltri
 Salita Padre Umile

civ. 3/3

Identificativi Catastali:

Sezione: COR
 Foglio: 80
 Particella: 447
 Subalterno: 16

Compilata da:
 Burlando Pasquale Rinaldo
 Iscritto all'albo:
 Geometri

Prov. Genova


N. 01852

Scheda n. 1

Scala 1:200



PIANO QUARTO
INTERNO 3

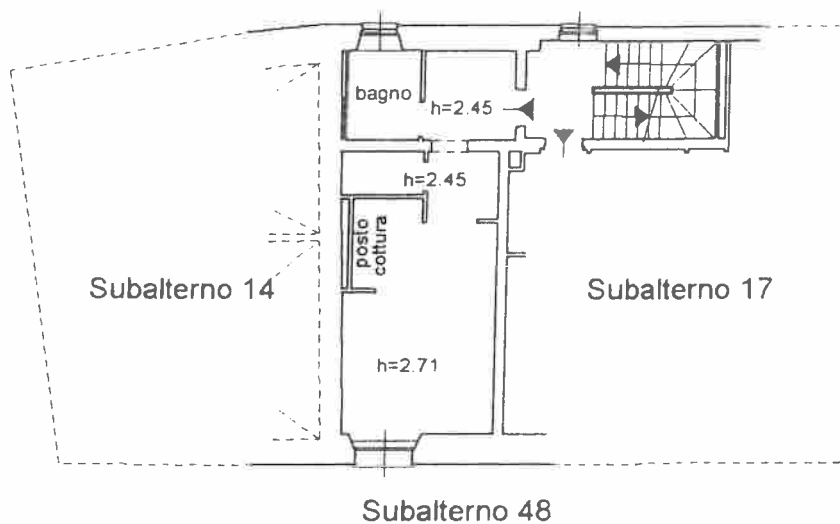

PIANO TERRA
H=2.20

