

Agenzia del Territorio
CATASTO FABBRICATI
Ufficio Provinciale di
Genova

Dichiarazione protocollo n. _____ del _____
Planimetria di u.i.u. in Comune di Genova - Pegli/voltri
Via Filippo E. Bottino civ. 17


Identificativi Catastali:
Sezione: SEP
Foglio: 57A
Particella: 553
Subalterno: 187

Compilata da:
Savoldelli Massimo
Iscritto all'albo:
Geometri
Prov. Genova N. 2370

Scheda n. 1 Scala 1:200

PIANO PRIMO

H = 2.70

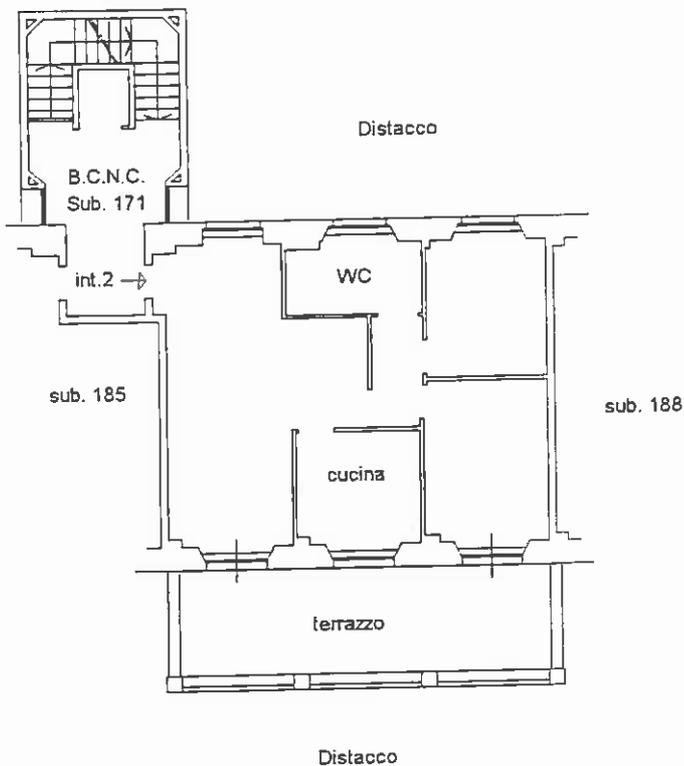

Massimo Savoldelli

