

Dichiarazione protocollo n. _____ del _____

Comune di Genova - Genova

Via Mogadiscio

civ. 31R

Identificativi Catastali:

Sezione: BAV

Foglio: 42

Particella: 2187

Subalterno: 27

Compilata da:
Baldini Fabio

Iscritto all'albo:
Geometri

Prov. Genova

N. 02451


Planimetria

Scheda n. 1

Scala 1:200

PIANO TERRA

H=3.23

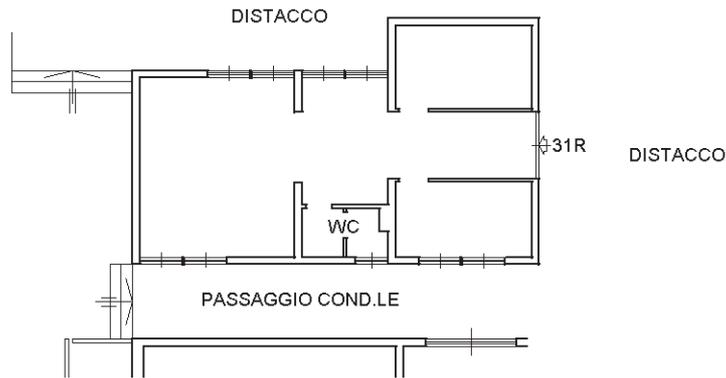

APP.TO CIV. 29 INT. 1

