

**Agenzia delle Entrate  
CATASTO FABBRICATI  
Ufficio Provinciale di  
Genova**

Dichiarazione protocollo n. GE0030013 del 28/02/2020

Planimetria di u.i.u. in Comune di Arenzano

Via San Pietro

civ. 11A

Identificativi Catastali:

Sezione:

Foglio: 20

Particella: 266

Subalterno: 11

Compilata da:

Langosco Gianluca

Iscritto all'albo:

Geometra Dipendente Pubblico



Prov.

N.

Scheda n. 1

Scala 1:200

PIANO S1  
Hm=2.60 m

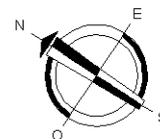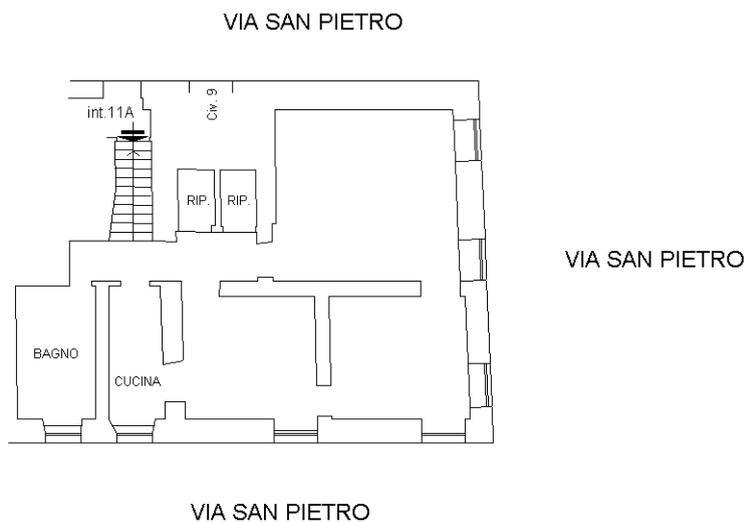

Ultima planimetria in atti