


**Agenzia delle Entrate
CATASTO FABBRICATI
Ufficio Provinciale di
Genova**

| | |
|--|--|
| Dichiarazione protocollo n. GE0003960 del 12/01/2017 | |
| Planimetria di u.i.u. in Comune di Genova - Genova | |
| Via Donghi | civ. 16 |
| Identificativi Catastali: | |
| Sezione: GED | Compilata da: Sasso Ruggero |
| Foglio: 44 | Iscritto all'albo: Geometra Dipendente Pubblico |
| Particella: 183 | Prov. N. |
| Subalterno: 28 | |

Scheda n. 1 Scala 1:200

Piano Quarto
H=3,00m

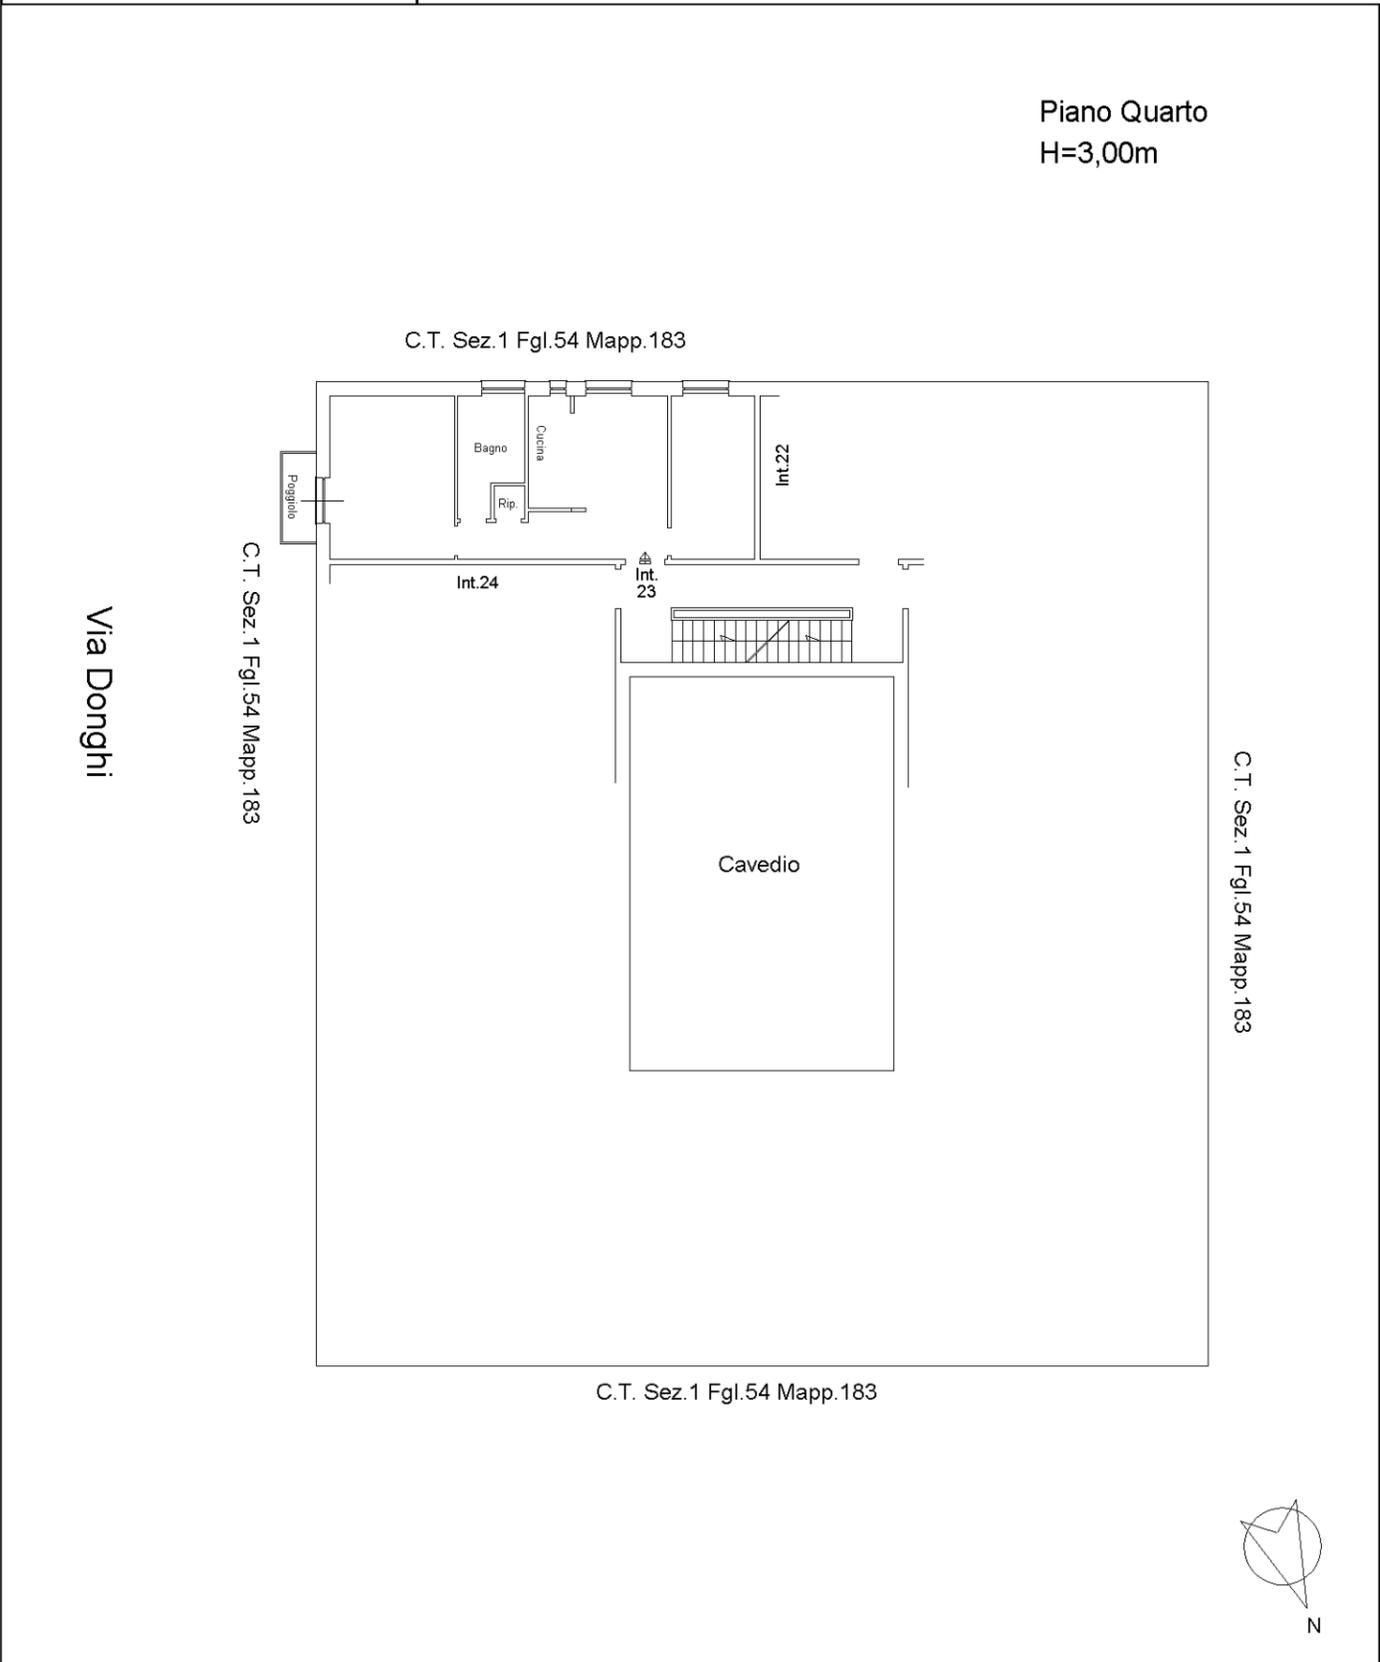

Catasto dei Fabbricati - Situazione al 25/10/2021 - Comune di GENOVA/Q (D969) - < Sez.Urb.: GED - Foglio: 44 - Particella: 183 - Subalterno: 28 - **Mapa 01**
VIA DONGHI n. 16 piano: 4 interno: 23;