


**Agenzia del Territorio  
CATASTO FABBRICATI  
Ufficio Provinciale di  
Genova**

Dichiarazione protocollo n. GE0244699 del 14/10/2005	
Planimetria di u.i.u. in Comune di Genova - Pegli/voltri	
Via Filippo E. Bottino civ. 1	
Identificativi Catastali:	Compilata da: Savoldelli Massimo
Sezione: SEP	Iscritto all'albo: Geometri
Foglio: 57A	Prov. Genova
Particella: 553	N. 2370
Subalterno: 202	

Scheda n. 1      Scala 1:200

**PIANO PRIMO**  
h 3.40

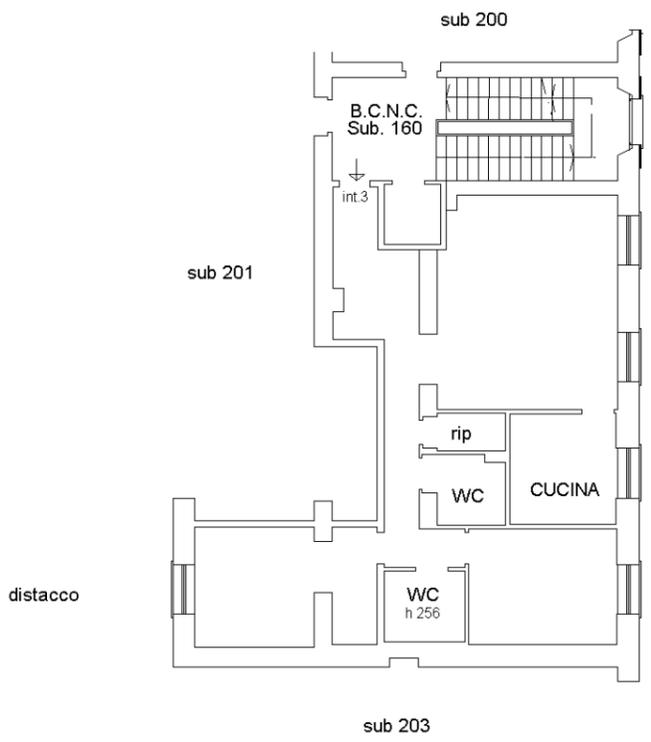

VIA SOLIMAN

