


Ultima planimetria in atti  
Data: 11/07/2013 - n. T117989 - Richiedente: Telematico  
Totale schede: 5 - Formato di acquisizione: A3(297x420) - Formato stampa richiesto: A4(210x297) - Fattore di scala non utilizzabile

Agenzia del Territorio  
**CATASTO FABBRICATI**  
Ufficio provinciale di Genova

<b>ELABORATO PLANIMETRICO</b>	Compilato da: Zocchi Stefania	Iscritto all'albo: Architetti	Prov. Milano	N. 10888
Comune di Genova - Pegli/voltri	Sezione: SEP	Foglio: 57A	Particella: 553	Protocollo n. 21/09/2010 del 01/09/13
Dimostrazione grafica dei subalterni			Tipo Mappale n.	del Scala 1 : 500

PIANO INTERRATO

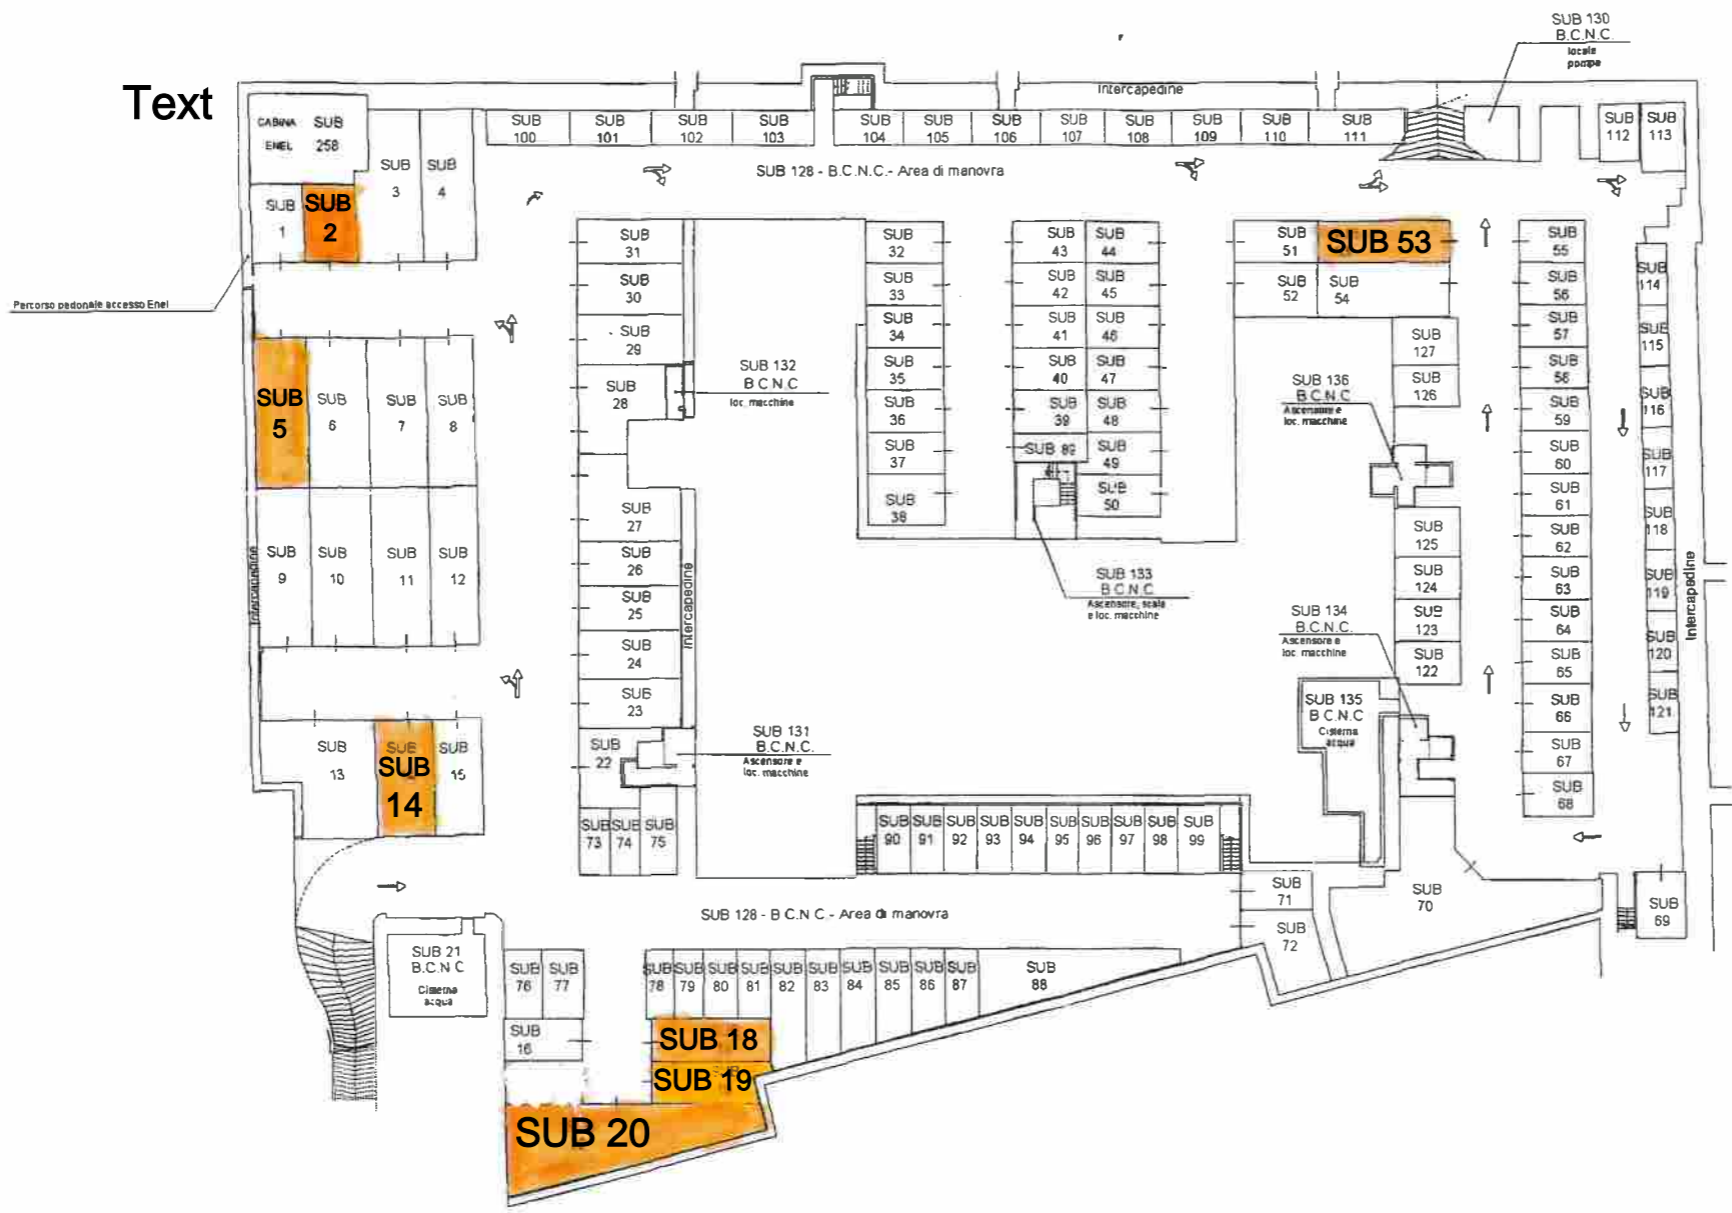

Text

