

ELABORATO PLANIMETRICO

Compilato da:
Russo Domenico
Iscritto all'albo:
Geometra Dipendente Pubblico
Prov. N.

Agenzia del Territorio
CATASTO FABBRICATI
Ufficio Provinciale di
Genova

Comune di Genova - Genova

Sezione: MOL Foglio: 9

Particella: 1848

Protocollo n. del

Tipo Mappale n. del


Dimostrazione grafica dei subalterni

POSTI AUTO SCOPERTI

Scala 1 : 500

ELABORATO PLANIMETRICO

19 NOV. 2008

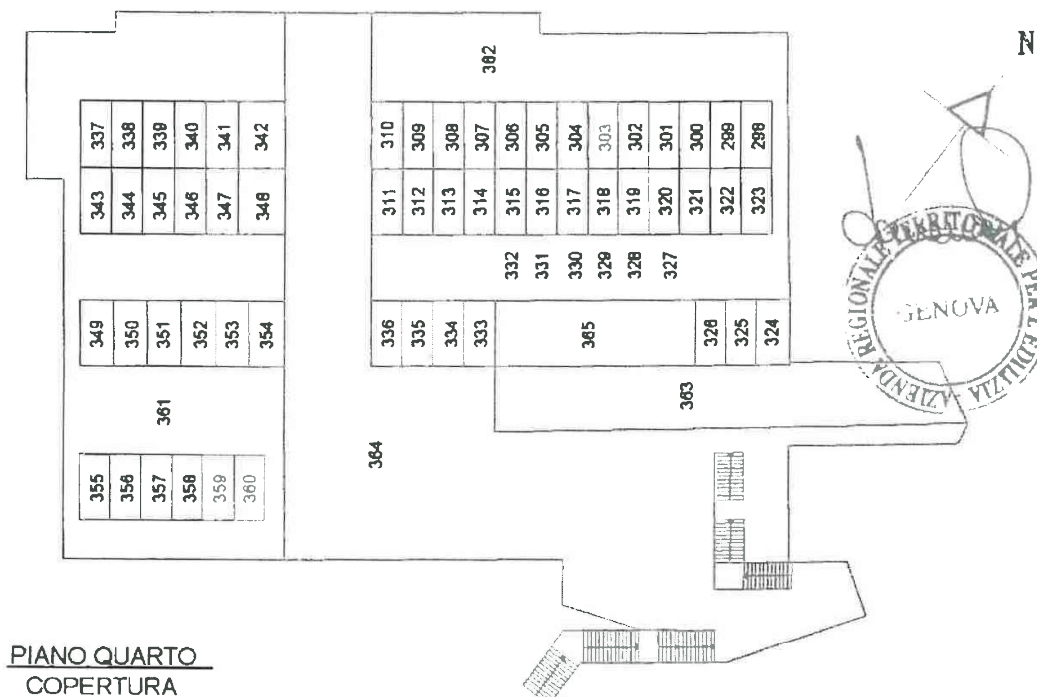

PIANO QUARTO
COPERTURA

ELENCO SUBALTERNI (Mappale 1848)

SUB.288: Posto auto n.ro 1	SUB.312: Posto auto n.ro 15	SUB.328: Posto auto n.ro 29	SUB.346: Posto auto n.ro 43	SUB.360: Posto auto n.ro 57
SUB.289: Posto auto n.ro 2	SUB.313: Posto auto n.ro 16	SUB.333: Posto auto n.ro 30	SUB.347: Posto auto n.ro 44	SUB.361: lastrico - area di manovra - F/5
SUB.300: Posto auto n.ro 3	SUB.314: Posto auto n.ro 17	SUB.334: Posto auto n.ro 31	SUB.348: Posto auto n.ro 45	SUB.362: lastrico - area di manovra - F/5
SUB.301: Posto auto n.ro 4	SUB.315: Posto auto n.ro 18	SUB.335: Posto auto n.ro 32	SUB.349: Posto auto n.ro 46	SUB.363: rampa/manovra F/5
SUB.302: Posto auto n.ro 5	SUB.316: Posto auto n.ro 19	SUB.336: Posto auto n.ro 33	SUB.350: Posto auto n.ro 47	SUB.364: aree di collegamento, manovra, scale (T-4°) F/5
SUB.303: Posto auto n.ro 6	SUB.317: Posto auto n.ro 20	SUB.337: Posto auto n.ro 34	SUB.351: Posto auto n.ro 48	SUB.365: lastrico solare (F/5) con servitù d'uso pubblico
SUB.304: Posto auto n.ro 7	SUB.318: Posto auto n.ro 21	SUB.338: Posto auto n.ro 35	SUB.352: Posto auto n.ro 49	
SUB.305: Posto auto n.ro 8	SUB.319: Posto auto n.ro 22	SUB.339: Posto auto n.ro 36	SUB.353: Posto auto n.ro 50	
SUB.306: Posto auto n.ro 9	SUB.320: Posto auto n.ro 23	SUB.340: Posto auto n.ro 37	SUB.354: Posto auto n.ro 51	
SUB.307: Posto auto n.ro 10	SUB.321: Posto auto n.ro 24	SUB.341: Posto auto n.ro 38	SUB.355: Posto auto n.ro 52	
SUB.308: Posto auto n.ro 11	SUB.322: Posto auto n.ro 25	SUB.342: Posto auto n.ro 39	SUB.356: Posto auto n.ro 53	
SUB.309: Posto auto n.ro 12	SUB.323: Posto auto n.ro 26	SUB.343: Posto auto n.ro 40	SUB.357: Posto auto n.ro 54	
SUB.310: Posto auto n.ro 13	SUB.324: Posto auto n.ro 27	SUB.344: Posto auto n.ro 41	SUB.358: Posto auto n.ro 55	
SUB.311: Posto auto n.ro 14	SUB.325: Posto auto n.ro 28	SUB.345: Posto auto n.ro 42	SUB.359: Posto auto n.ro 56	