

**Agenzia delle Entrate**  
**CATASTO FABBRICATI**  
 Ufficio Provinciale di  
 Genova

Dichiarazione protocollo n. \_\_\_\_\_ del \_\_\_\_\_

Comune di Genova - Pegli/voltri

Via Della Benedicta

civ. 83

Identificativi Catastali:

Sezione: VOL

Foglio: 30

Particella: 404

Subalterno: 91

Compilata da:  
 Solari Antonella

Iscritto all'albo:  
 Architetto Dipendente Pubblico

Prov. \_\_\_\_\_

N. \_\_\_\_\_


Planimetria

Scheda n. 1

Scala 1:200

**Piano Terra**  
**H = 2.70 ml**

Piano Terra

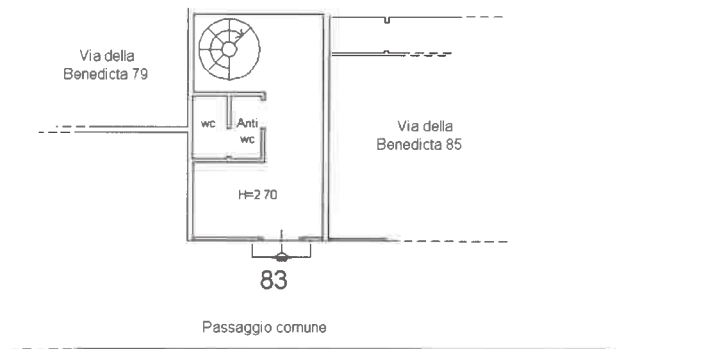

**Piano Primo**  
**H = 2.70 ml**

Piano Primo

