

ELABORATO PLANIMETRICO

Compilato da:
Russo Domenico

Iscritto all'albo:
Geometra Dipendente Pubblico

Prov. N.

Agenzia del Territorio CATASTO FABBRICATI Ufficio Provinciale di Genova

Comune di Genova - Pegli/voltri

Sezione: SEP Foglio: 54

Particella: 548

Protocollo n. del


Tipo Mappale n. del

Scala 1 : 400

Dimostrazione grafica dei subalterni

ELABORATO PLANIMETRICO

PIANO TERRA

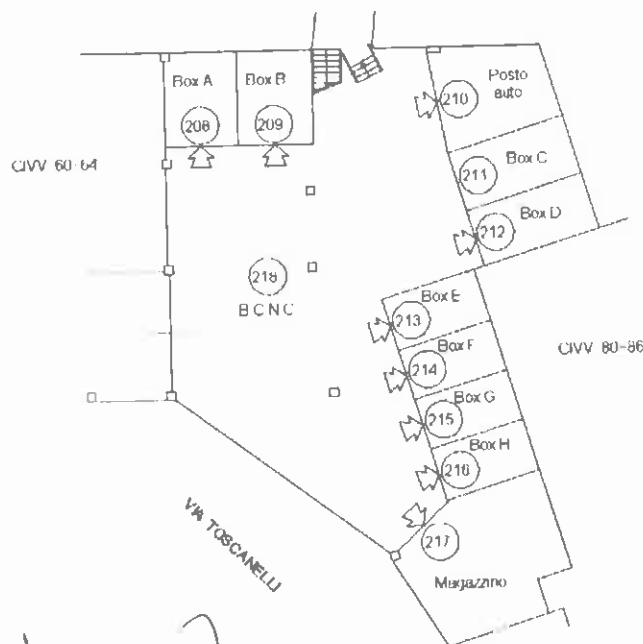

[Handwritten signature]



- 5 MAG. 2004