

Agenzia del Territorio
CATASTO FABBRICATI
 Ufficio Provinciale di
 Genova

Dichiarazione protocollo n. _____ del _____
 Planimetria di u.i.u. in Comune di Genova - Pegli/voltri
 Via Due Dicembre 1944 civ. 20/22-24/2


Identificativi Catastali:
 Sezione: PRA
 Foglio: 10
 Particella: 623
 Subalterno: 39

Compilata da:
 Russo Domenico
 Iscritto all'albo:
 Geomstra Dipendente Pubblico
 Prov. _____ N. _____

Scheda n. 1 Scala 1:200

distacco verso
 Via della Benedicta

PIANO TERRA
 H. 3,60

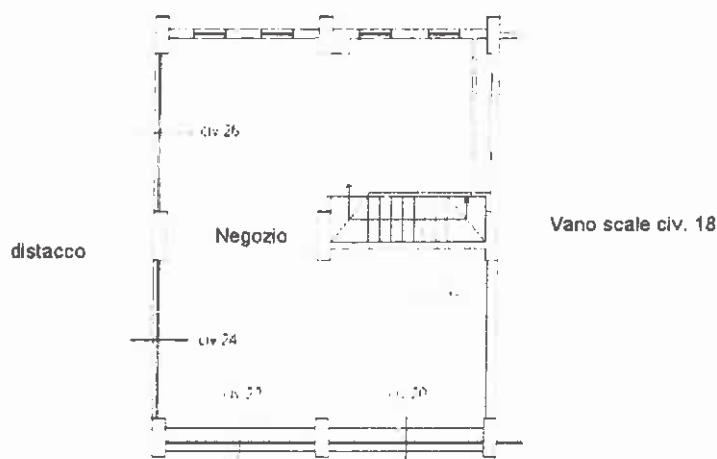

distacco verso
 il civ. 46

PIANO S1
 H. 4,90

