

.Agenzia del Territorio
CATASTO FABBRICATI
Ufficio Provinciale di
Genova

Dichiarazione protocollo n. del
Planimetria di u.i.u. in Comune di Genova - Pegli/voltri
Via Toscanelli civ.

Identificativi Catastali:
Sezione: SEP
Foglio: 54
Particella: 548
Subalterno: 210

Compilata da:
Russo Domenico
Iscritto all'albo:
Geometra Dipendente Pubblico
Prov. N.


Scheda n. 1

Scala 1:200

PIANO TERRA

Posto Auto Coperto

h. 3,20

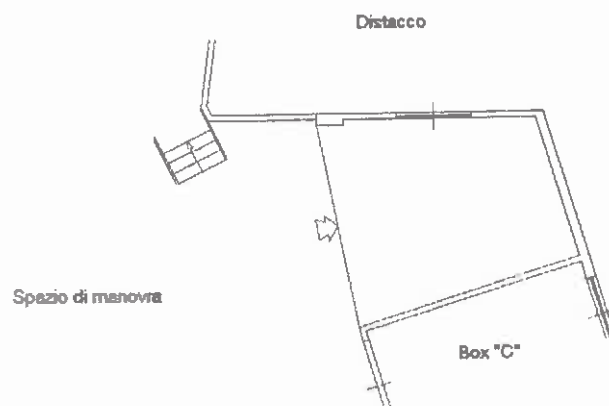

- 5 MAG. 2004