

**Agenzia del Territorio
CATASTO FABBRICATI
Ufficio Provinciale di
Genova**

Dichiarazione protocollo n. del
Planimetria di u.i.u. in Comune di Genova - Pegli/voltri
Salita Padre Umile civ. 7


Identificativi Catastali:
Sezione: COR
Foglio: 80
Particella: 648
Subalterno: 8

Compilata da:
Monari Matteo
Inscritto all'albo:
Ingegneri
Prov. Genova N. 8610

Scheda n. 1 Scala 1:200

PIANO TERZO SOTTOTETTO
SUB. 8

N.C.T. - SEZ. III - FG. 80 - MAP. 647

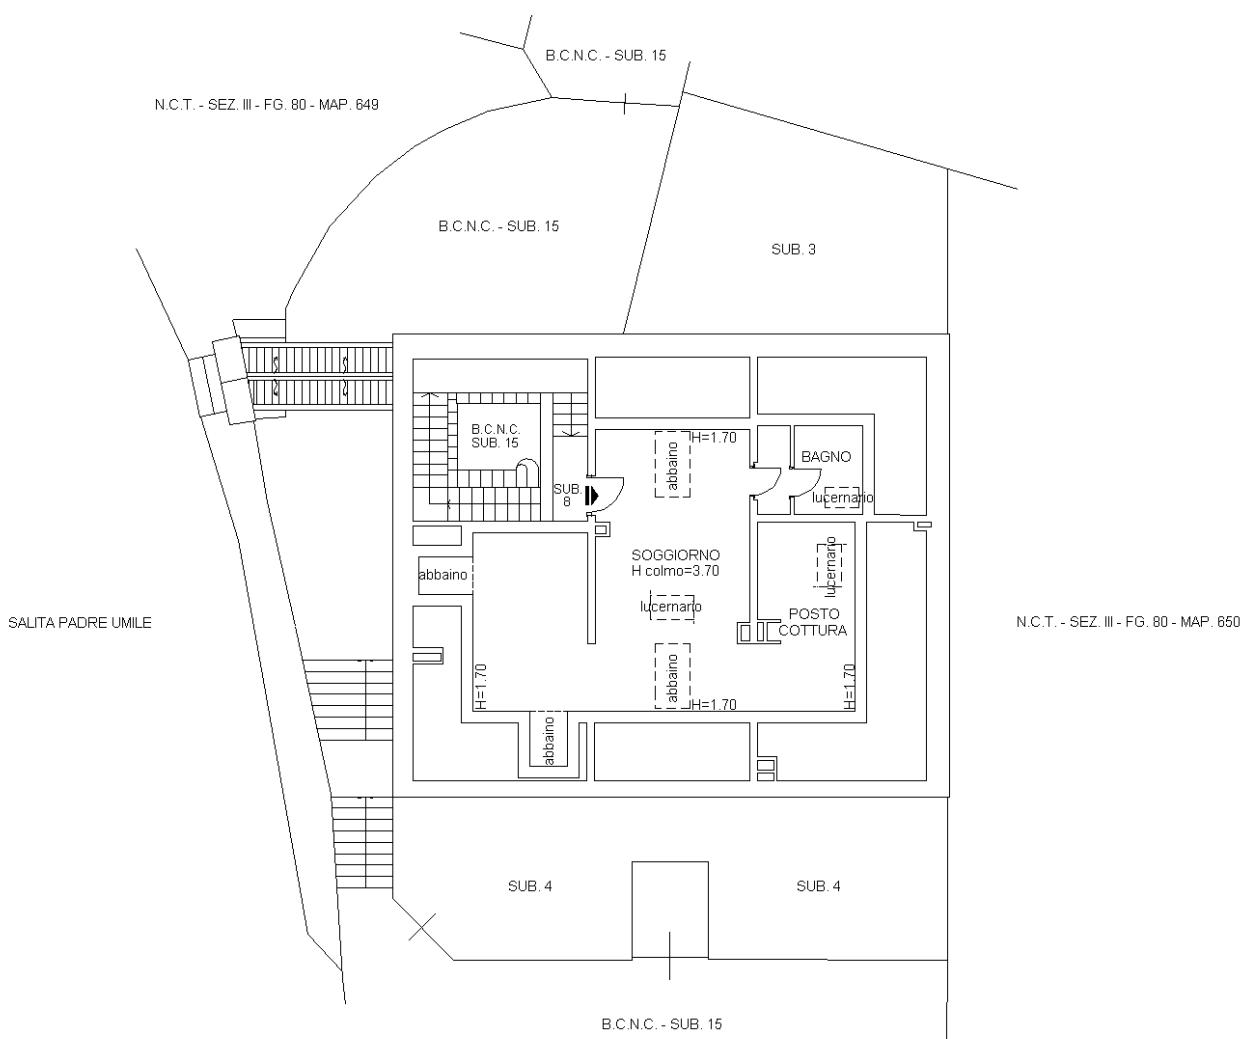

Nord

