




NUOVO CATASTO EDILIZIO URBANO

(R. DECRETO-LEGGE 13 APRILE 1939, N. 652)

Dimensione dell'immobile situato nel Comune di AMOGGI (LOCRONCO) Via MOLFINO LIV. 83 INT. 6

ta I. A. C. P. ISTITUTO AUTONOMO PER LE CASE POPOLARI DELLA PROVINCIA DI GENOVA

regata alla dichiarazione presentata all'Ufficio Tecnico Erariale di GENOVA

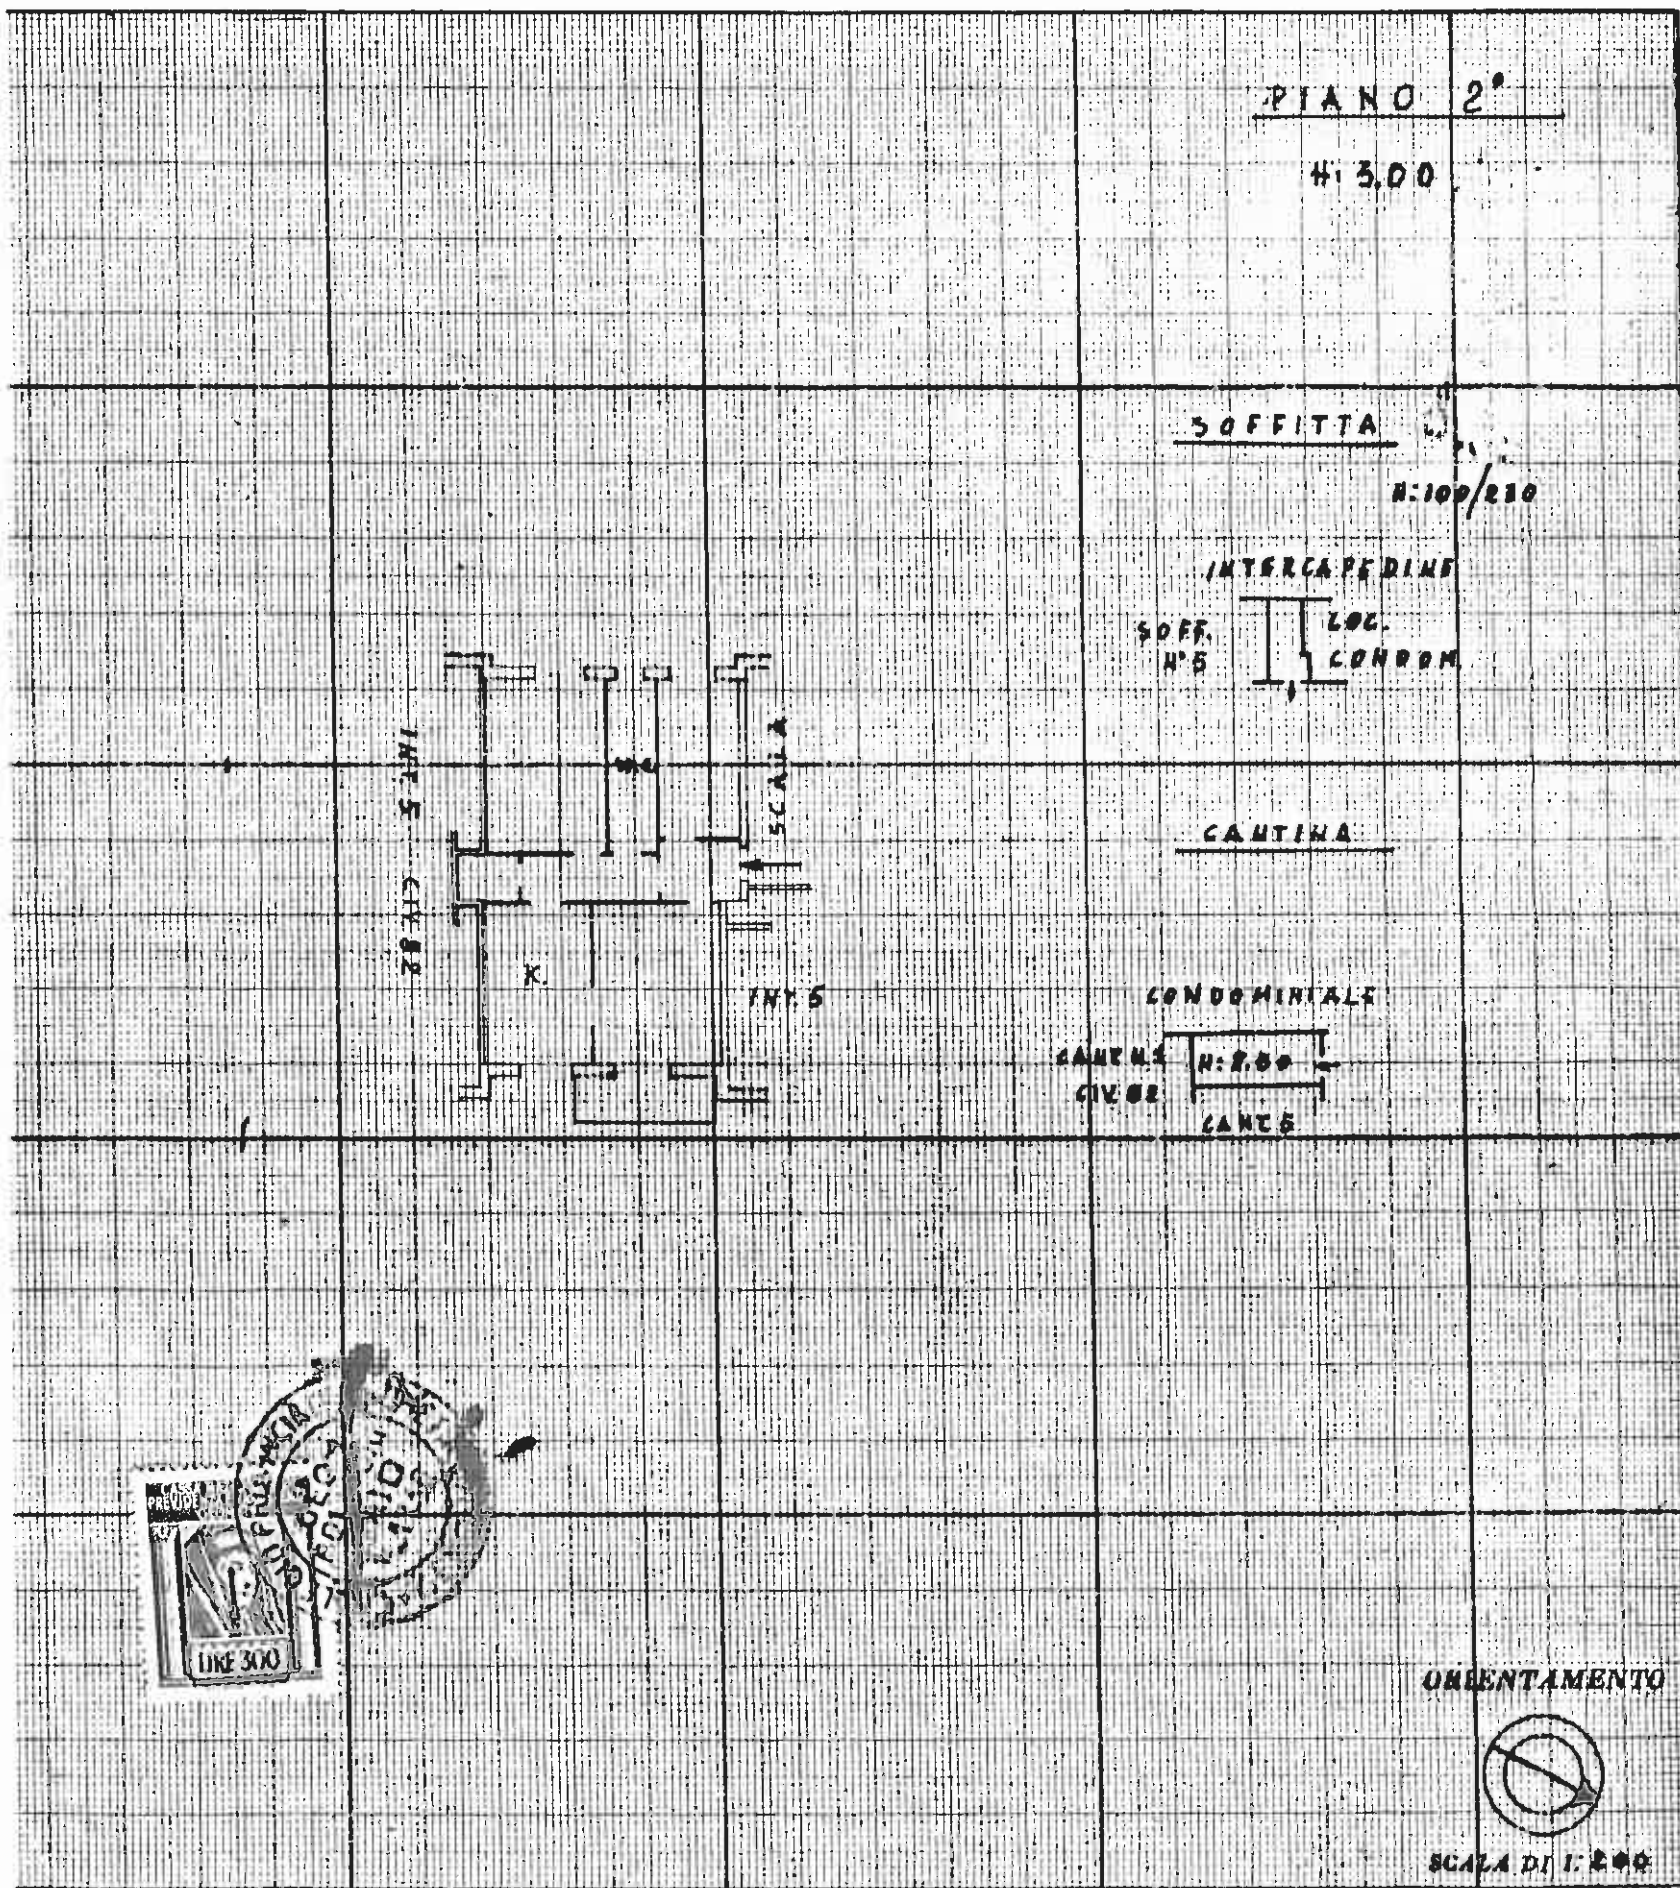

SPAZIO RISERVATO PER LE ANNOTAZIONI D'UFFICIO

DATA

PROT. N°

Compilata dal Geom. CAIO POLIDORI
(Titolo, nome e cognome del tecnico)

Iscritto all'Albo dei GEOMETRI
della Provincia di GENOVA

DATA 5 APR 1977

Firma: Caio Polidori