

Agenzia del Territorio
CATASTO FABBRICATI
 Ufficio Provinciale di
 Genova

Dichiarazione protocollo n. del
 Planimetria di u.i.u. in Comune di Lavagna
 Via Del Mercato

civ. 11

Identificativi Catastali:

Sezione:

Foglio: 10

Particella: 1863

Subalterno: 18

Compilata da:
 Russo Domenico

Iscritto all'albo:
 Geometra Dipendente Pubblico

Prov.


N.

Scheda n. 1

Scala 1:200

PIANO QUARTO

h. = mt. 3,00

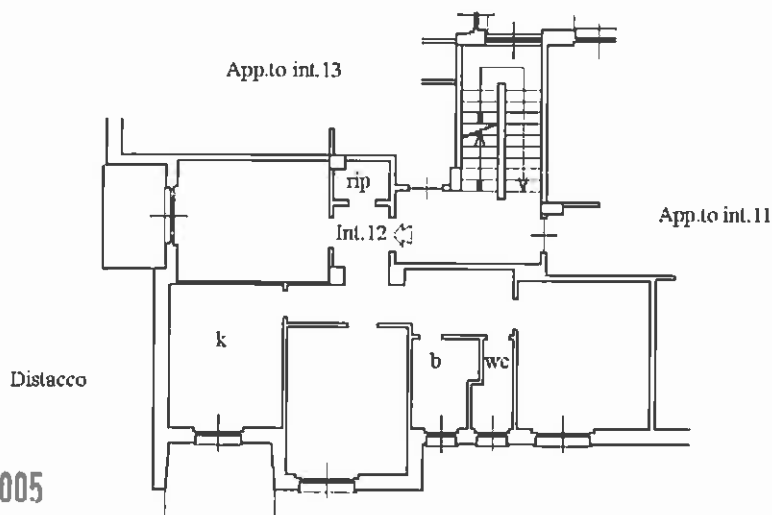

PIANO TERRA

h. = mt. 3,00

