




NUOVO CATASTO EDILIZIO URBANO

(D. DECRETO-LEGGE 11 APRILE 1939, N. 637)

Planimetria dell'immobile situato nel Comune di **RECCO** Via **Tregianega civ 24 int 1**
Ditta **Damario dello Stato - Ramo Patrimoniale**
Allegata alla dichiarazione presentata all'Ufficio Tecnico Erariale di **Genova**

Piano Rialzato

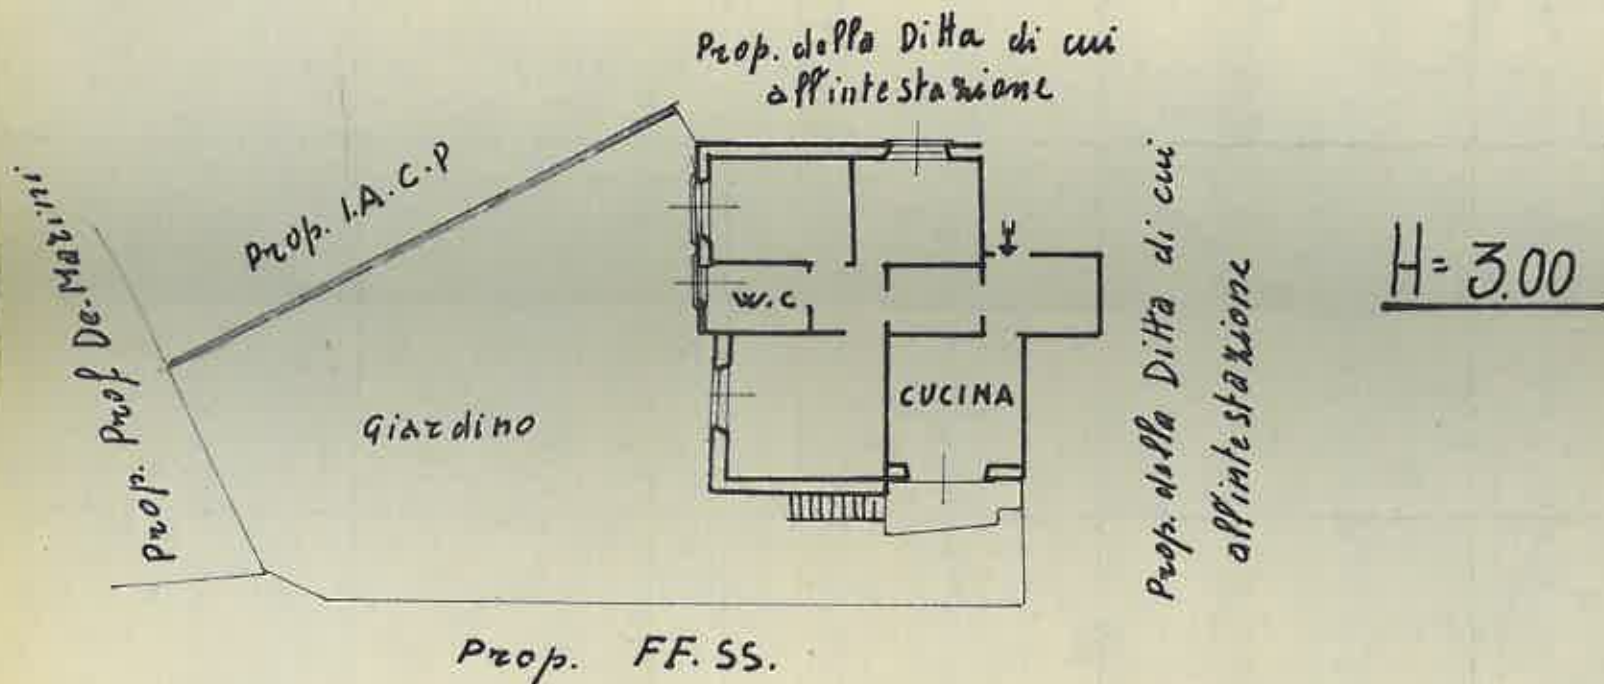

ORIENTAMENTO



SCALA DI 1:200

SPAZIO RISERVATO PER LE ANNOTAZIONI D'UFFICIO

DATA
PROT. N°

Compilata dal **Dott. Ing. Aldo Rigacci**
(Titolo, nome e cognome del tecnico)
Iscritto all'Albo degli Ingegneri
della Provincia di **Genova**
DATA **10-12-62**
Firma: *[Signature]*