


**Agenzia del Territorio  
CATASTO FABBRICATI  
Ufficio Provinciale di  
Genova**

Dichiarazione protocollo n. \_\_\_\_\_ del \_\_\_\_\_  
 Planimetria di u.i.u. in Comune di Sestri Levante  
 Via Monsignore Salvatore Vattuone civ. 169

<b>Identificativi Catastali:</b> Sezione: _____ Foglio: 28 Particella: 428 Subalterno: 20	<b>Compilata da:</b> Marchesi Fabio <b>Iscritto all'albo:</b> Geometra Dipendente Pubblico Prov. _____ N. _____
---	---

Scheda n. 1      Scala 1:200


VIA MONSIGNOR VATTUONE

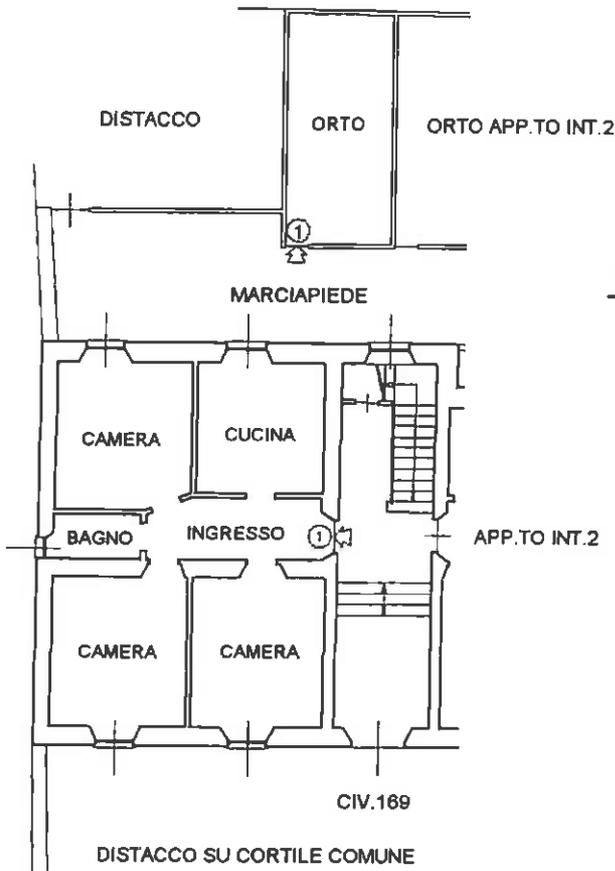

**PIANO TERRA**

H= 3,30 MT.

VIA MONSIGNOR VATTUONE

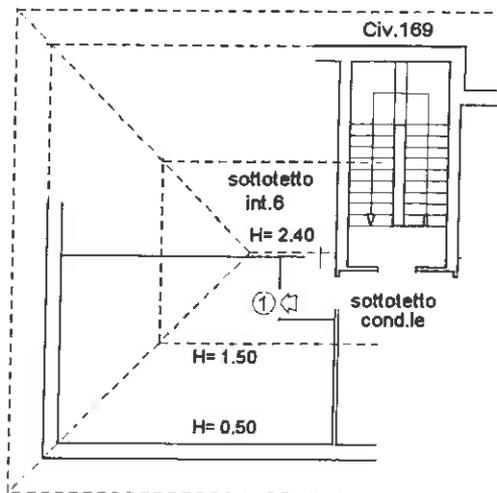

**PIANO QUARTO**

**SOTTOTETTO**

