




NUOVO CATASTO EDILIZIO URBANO

(R. DECRETO-LEGGE 13 APRILE 1959, N. 652)

Planimetria dell'immobile situato nel Comune di Sestri-Levante Via Nazionale N. 74^B/int. 2
Ditta Istituto Autonomo per le case popolari della Prov. di Genova
Allegata alla dichiarazione presentata all'Ufficio Tecnico Erariale di Genova

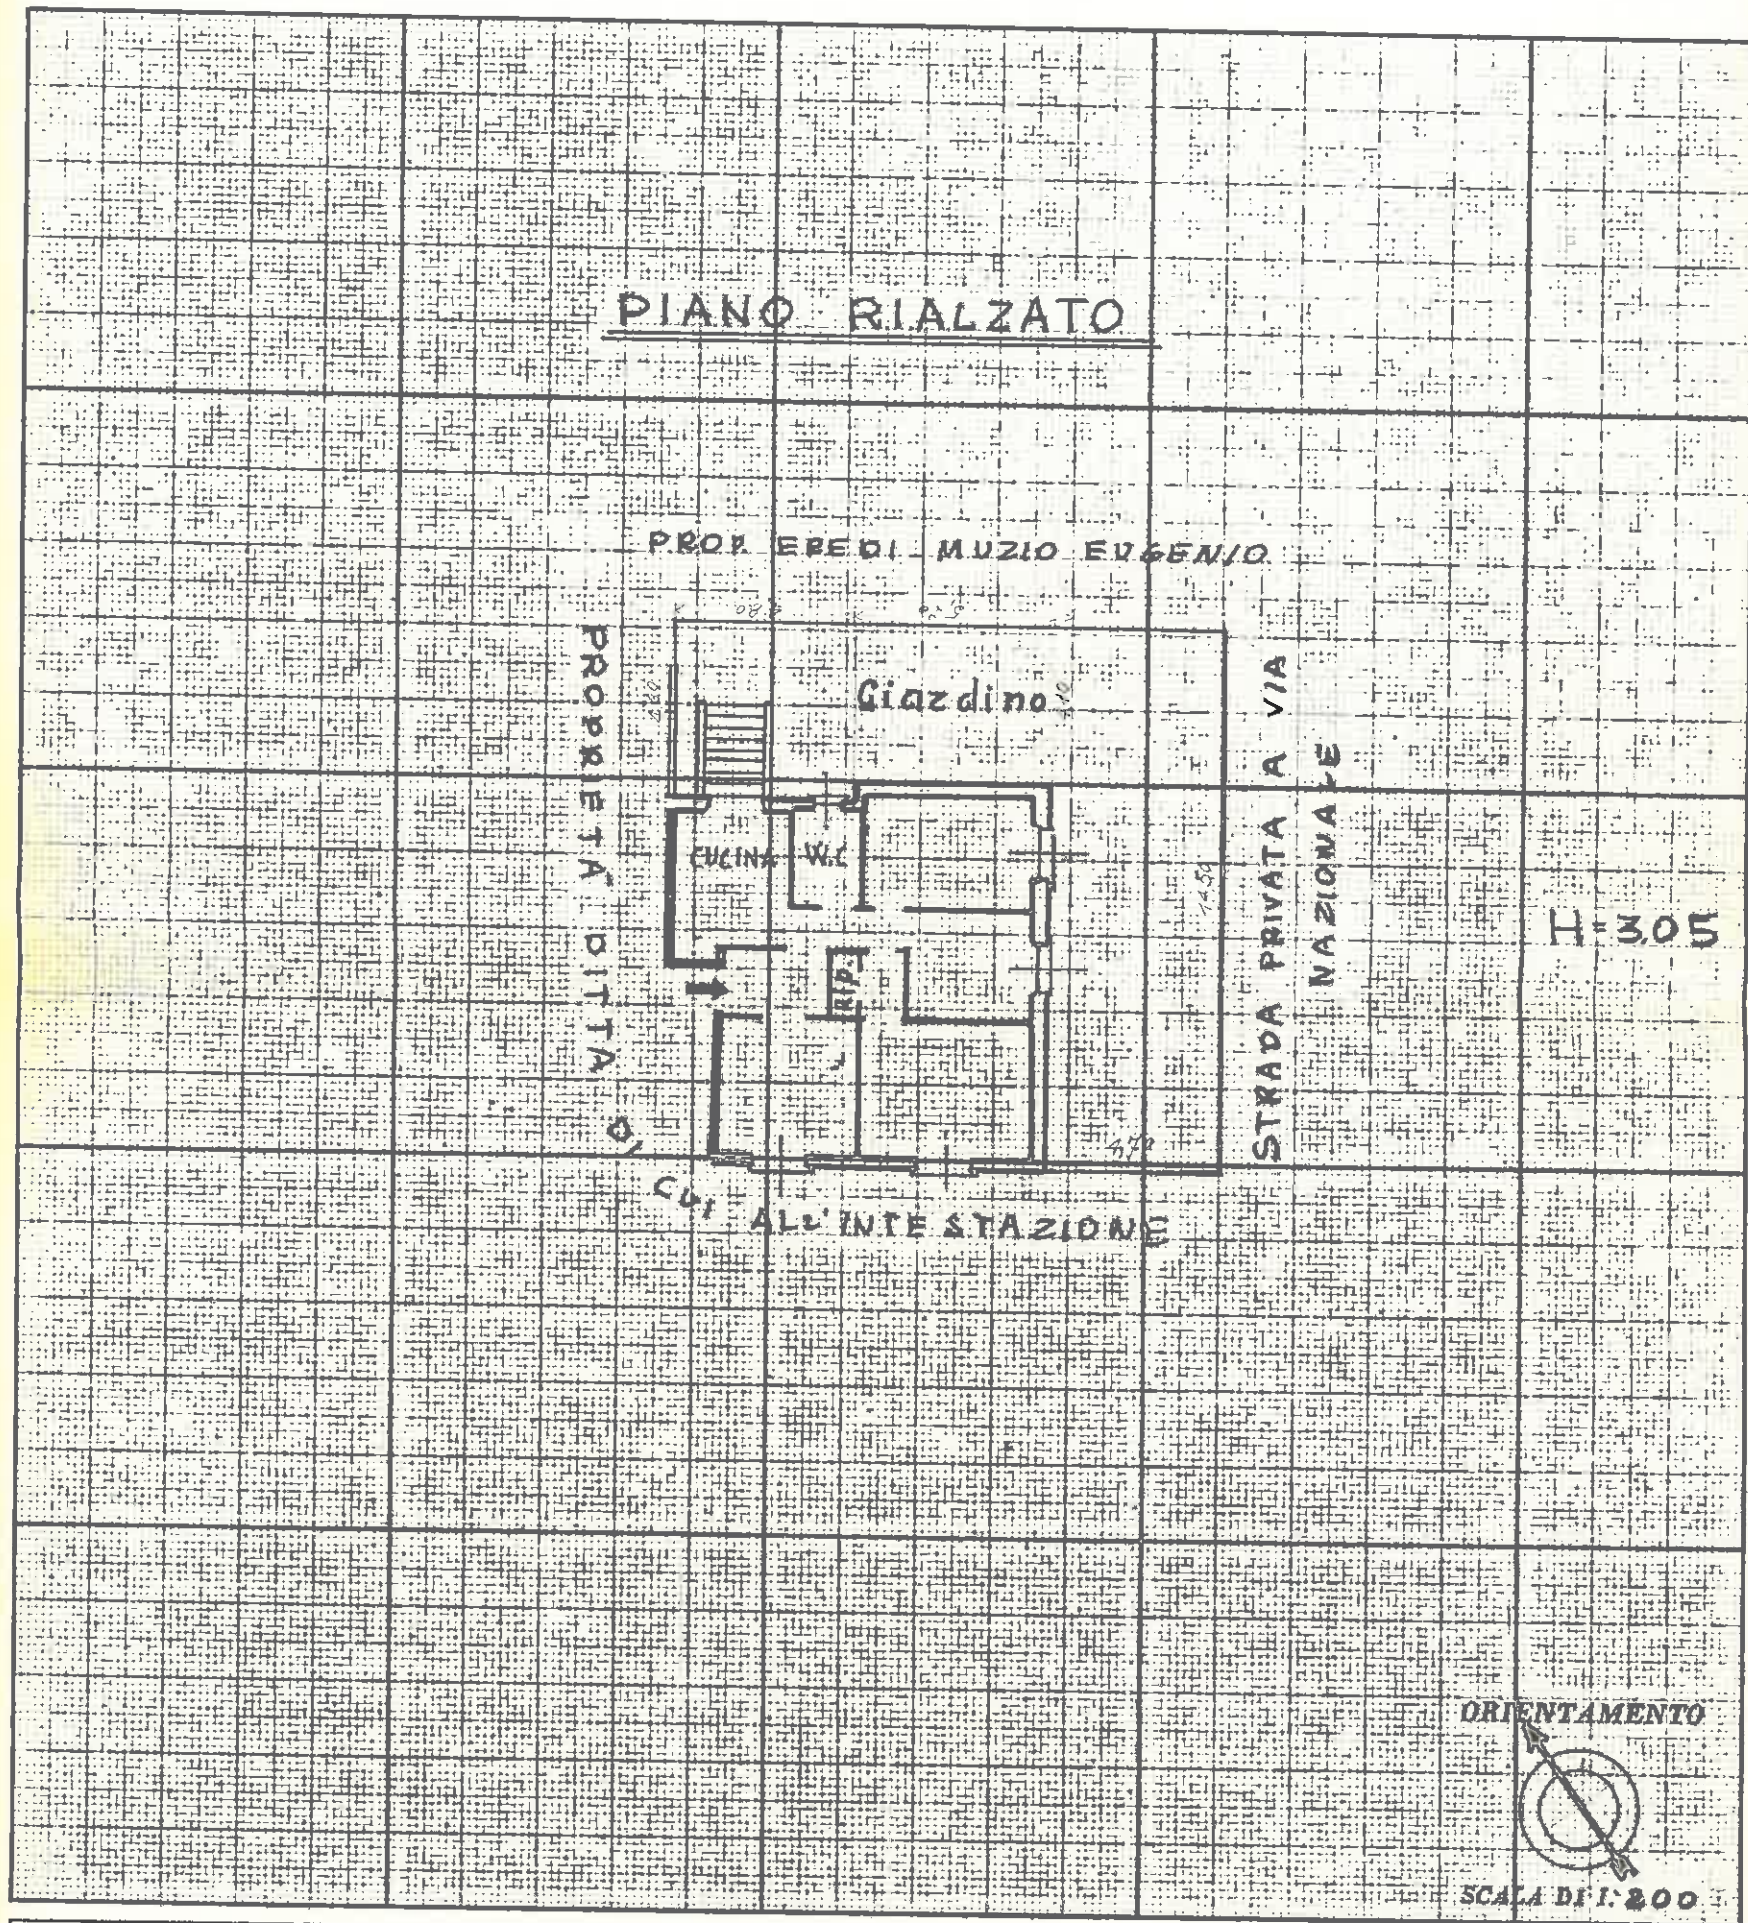

SPAZIO RISERVATO PER LE ANNOTAZIONI D'UFFICIO

DATA

PROT. N°

Compilata dal Dott. Ing. Aldo Rigacci
(Titolo, nome e cognome del tecnico)

Iscritto all'Albo degli Ingegneri
della Provincia di Genova

DATA 28-5-1960

Firma: Ing. Aldo Rigacci