

Agenzia delle Entrate
CATASTO FABBRICATI
Ufficio Provinciale di
Genova

Dichiarazione protocollo n. _____ del _____

Comune di Camogli

Via Franco Molfino

civ. 83

Identificativi Catastali:

Sezione:

Foglio: 13

Particella: 460

Subalterno: 4

Compilata da:

Solari Antonella

Iscritto all'albo:
Architetto Dipendente Pubblico

Prov.


N.

Planimetria


Scheda n. 1

Scala 1:200

PIANO SECONDO
h = 2,85 m

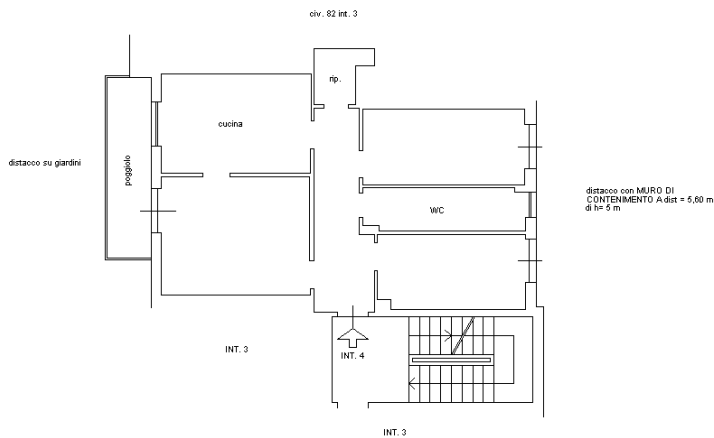

PIANO TERRA
h = 3,15 m

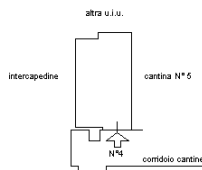

PIANO QUARTO
h max = 2,30 m
h min = 1,78 m

