

**Agenzia delle Entrate
CATASTO FABBRICATI
Ufficio Provinciale di
Genova**

Scheda n. 1 Scala 1:200


Dichiarazione protocollo n.	del
Planimetria di u.i.u. in Comune di Genova - Sampierdarena	civ. 1AR
Piazza Ospedale Pastorino	
Identificativi Catastali:	Compilata da: Pistella Mauro
Sezione: BOL	Iscritto all'albo: Geometri
Foglio: 17	Prov. Genova
Particella: 757	N. 02220
Subalterno: 1	

PIANO TERRA
H LOCALI 4.40 m

VIA GIACOMO BRUZZO

VERDE PUBBLICO

DISTACCO

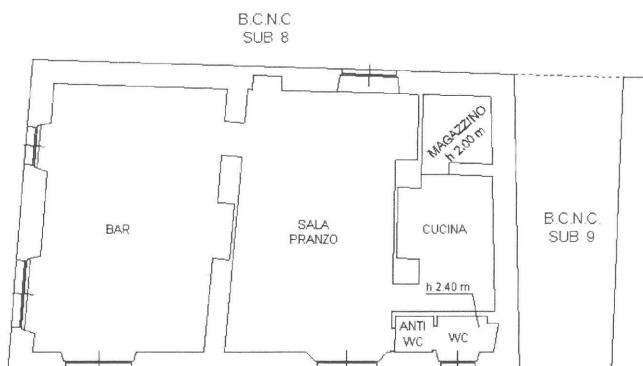

PIAZZA OSPEDALE PASTORINO

NORD

