

Agenzia del Territorio
CATASTO FABBRICATI
Ufficio Provinciale di
Genova

Dichiarazione protocollo n. _____ del _____
Planimetria di u.i.u. in Comune di Genova - Pegli/voltri
Via Filippo E. Bottino civ. 15-16


Identificativi Catastali:
Sezione: SEP
Foglio: 57A
Particella: 553
Subalterno: 151

Compilata da:
Savoldelli Massimo
Iscritto all'albo:
Geometri
Prov. Genova N. 2370

Scheda n. 1 Scala 1:200

PIANO TERRA

H trave = 3.38 m
H min = 3.88 m
H max = 3.96 m

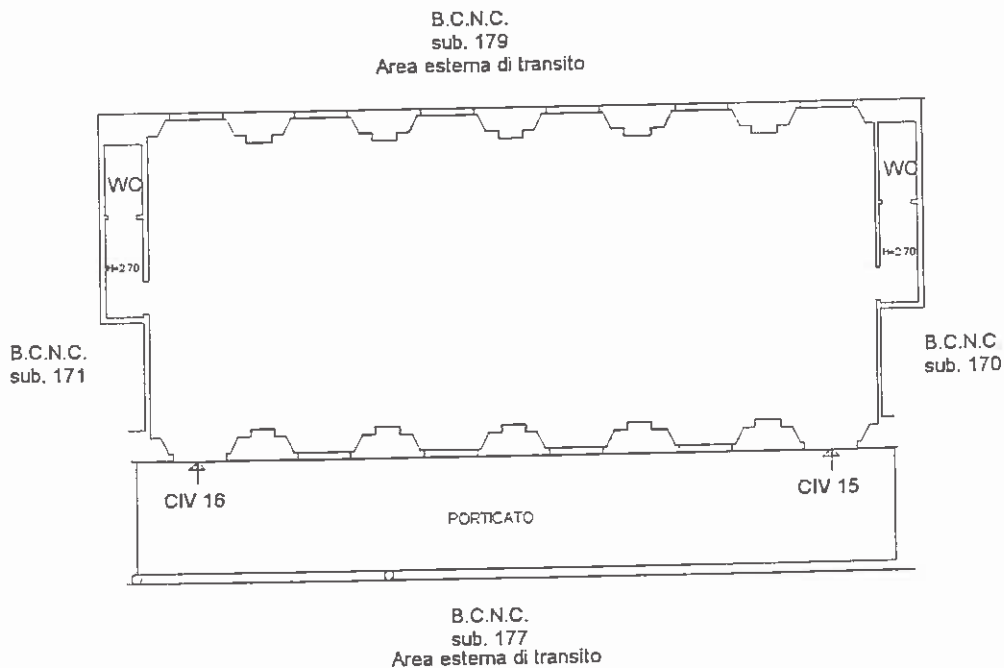

Geom.
MASSIMO
SAVOLDELLI
N° 2370
GENOVA

Massimo Savoldelli

NORD