Per autenticazione
Genova, 10 Luglio 1908.
Oreste Cortemiglia

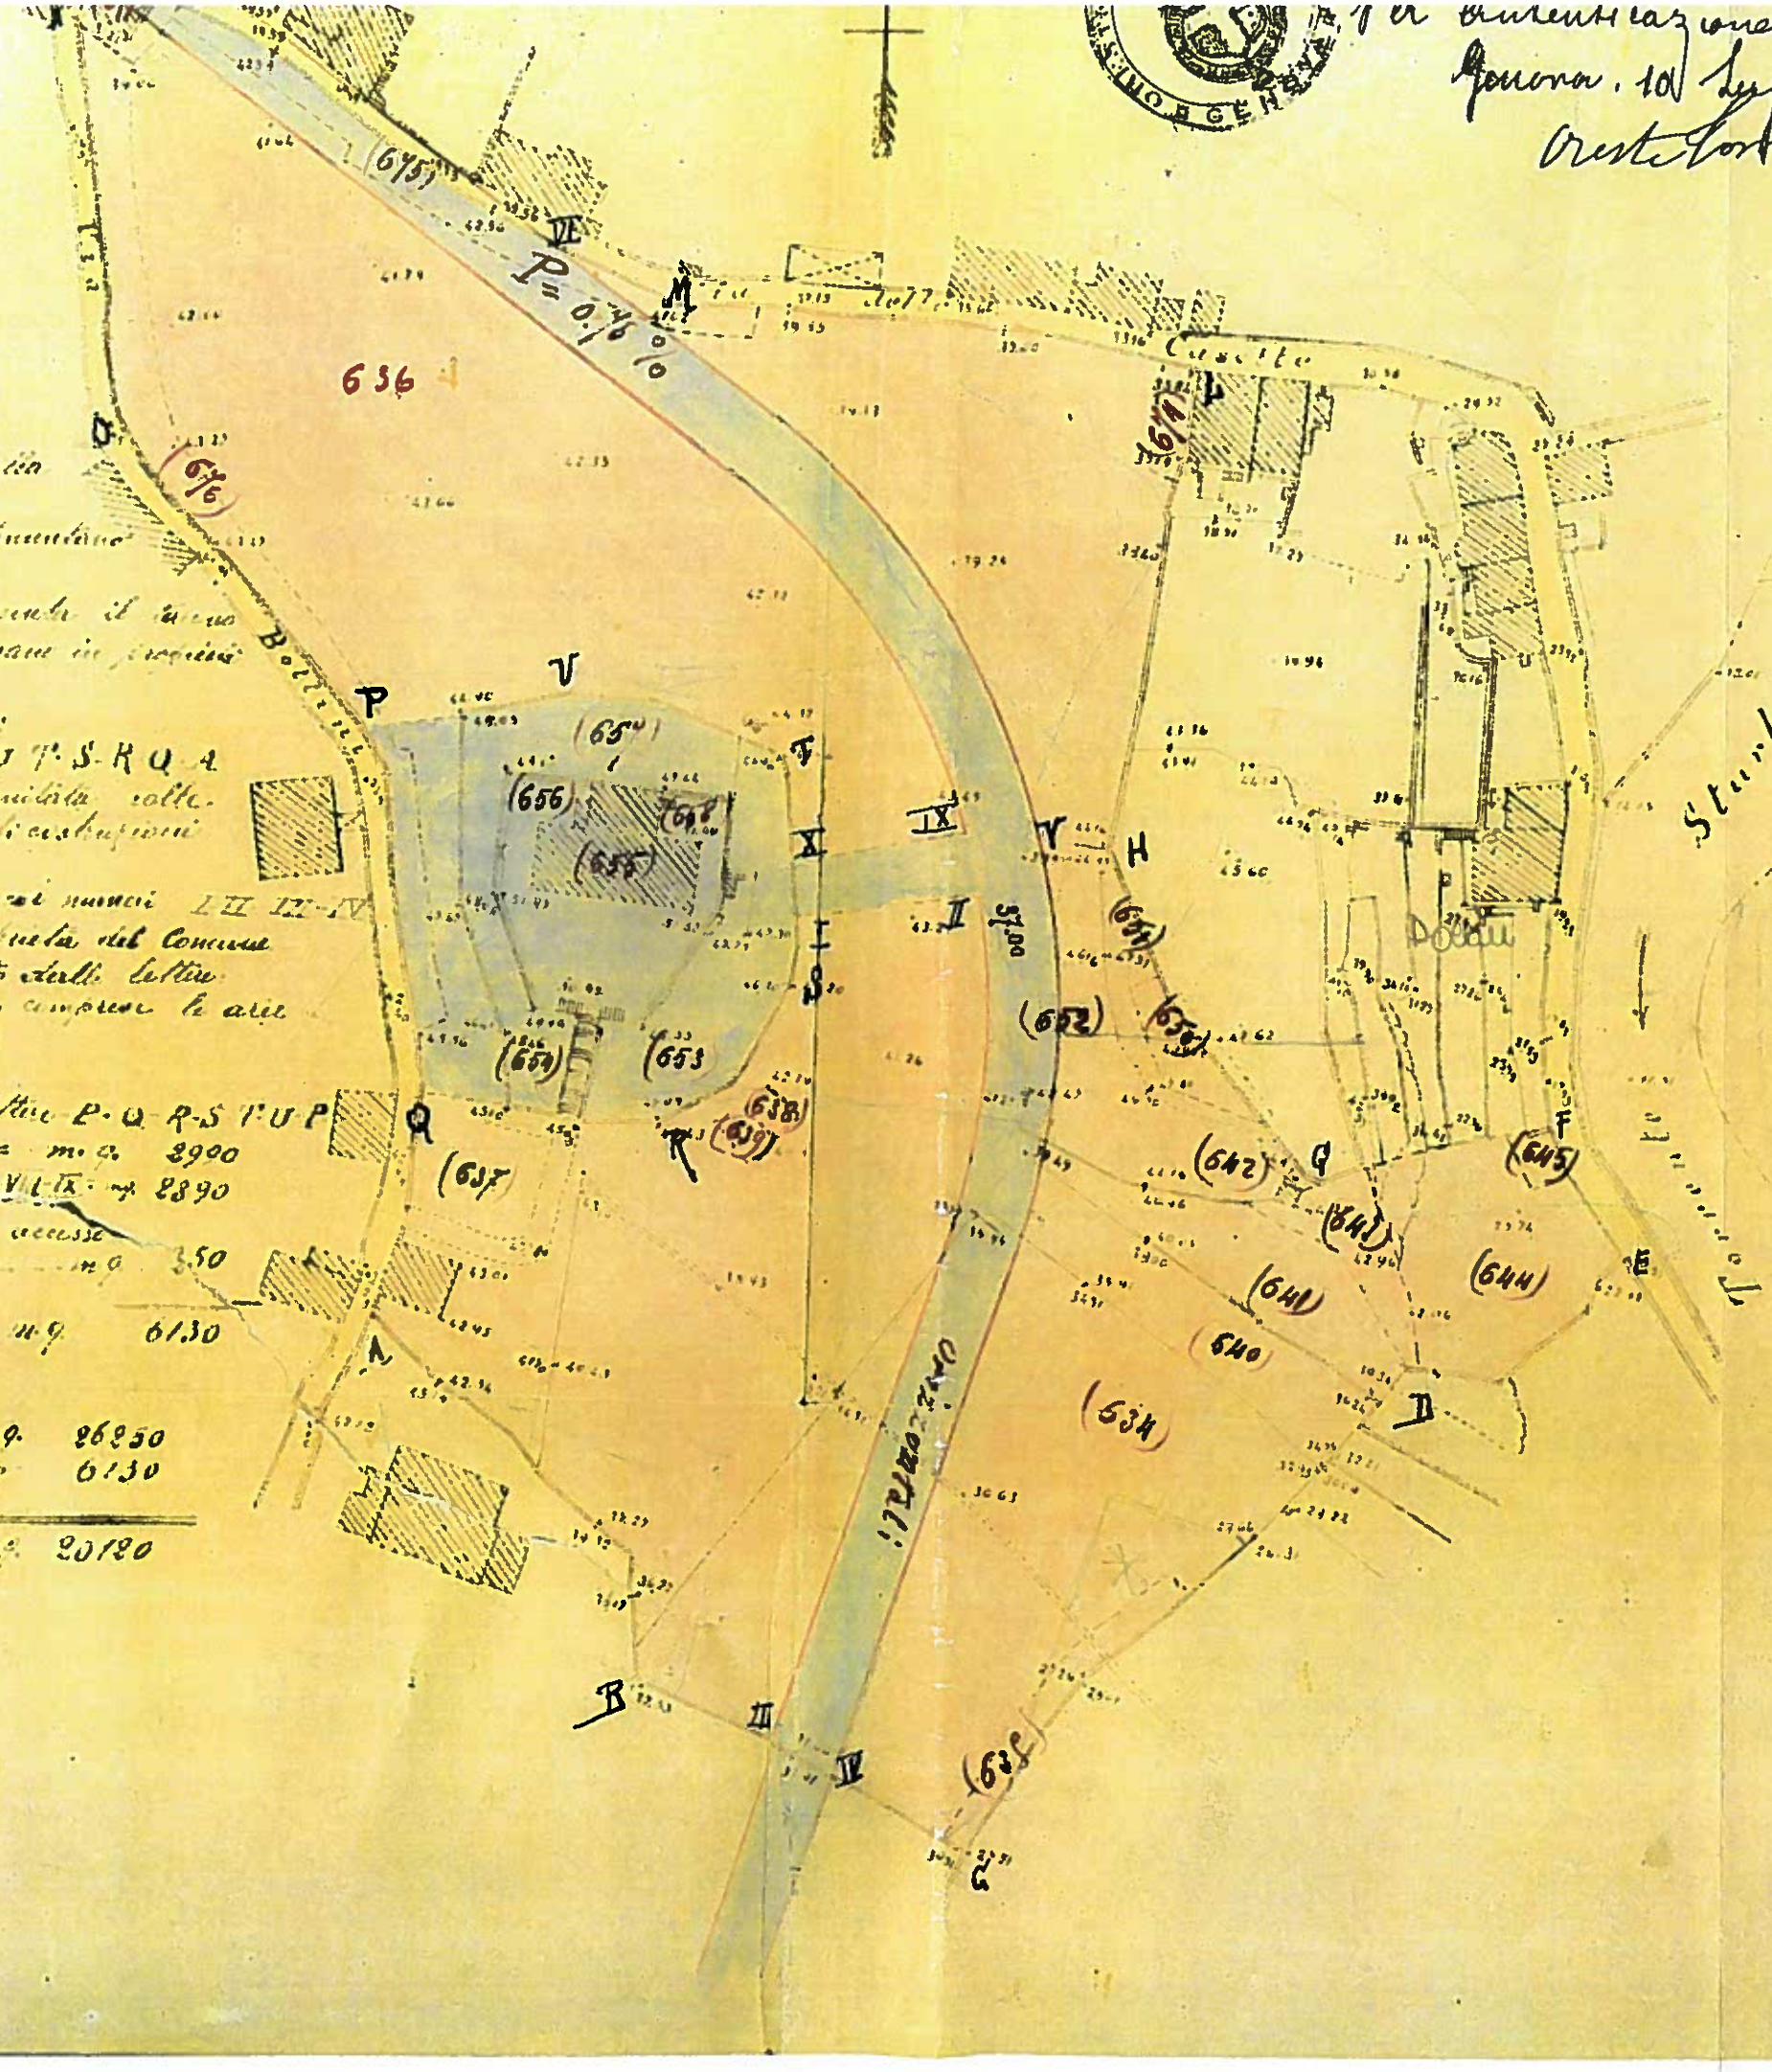

...mero ha parentesi corrispondono alla
...a catastale
...lle senza alcuna indicazione appartengono
...tate sul livello del mare.
...ubbrica colorata in rosso indicante il nuovo
...costituendo costruzione che saranno in proprietà
Istituto per le Ex portolani
...e fine delimitata colle lettere:
B C D E F G H I L M N O P Q R S T U
...ntica colorata in giallo e delimitata colle
...-P Q R S T U, colle intestature costituenti
...ne di proprietà del Comune
...uno segnato con linea azzurra e coi numeri I II III IV
...V VI VII VIII IX X rimane di proprietà del Comune
...superficie totale del fondo limitato dalle lettere
...D E F G H I L M N O P Q, comprese le aree
...le due fabbricate è = m q 262.50

...ficie del fondo limitato dalle lettere P Q R S T U P
...ne è area coperta dal fabbricato = m q 2900
...ne della zona di proprietà II III IV V VI VII IX = m q 2890
...ie pel passaggio I II IX X, su muri accesso
...p.le m q 3.50

Totale m q 6130

...campagnia m q 26250
...che rimane al Comune m q 6130

...ne in proprietà dell'Istituto m q 20120