MODULARIO F - rig. rend. 497

MINISTERO DELLE FINANZE

DIREZIONE GENERALE DEL CATASTO E DEI SERVIZI TECNICI ERARIALI

Mod. B (*Nuovo Catasto Edilizio Urbano*)

Lire 50

NUOVO CATASTO EDILIZIO URBANO

(R. DECRETO-LEGGE 13 APRILE 1939, N. 652)

Planimetria dell'immobile situato nel Comune di CHIAVARI *Via* UGOLINI N.S 36B INT. 3

Ditta I.A.C.P. GENOVA

Allegata alla dichiarazione presentata all'Ufficio Tecnico Erariale di GENOVA

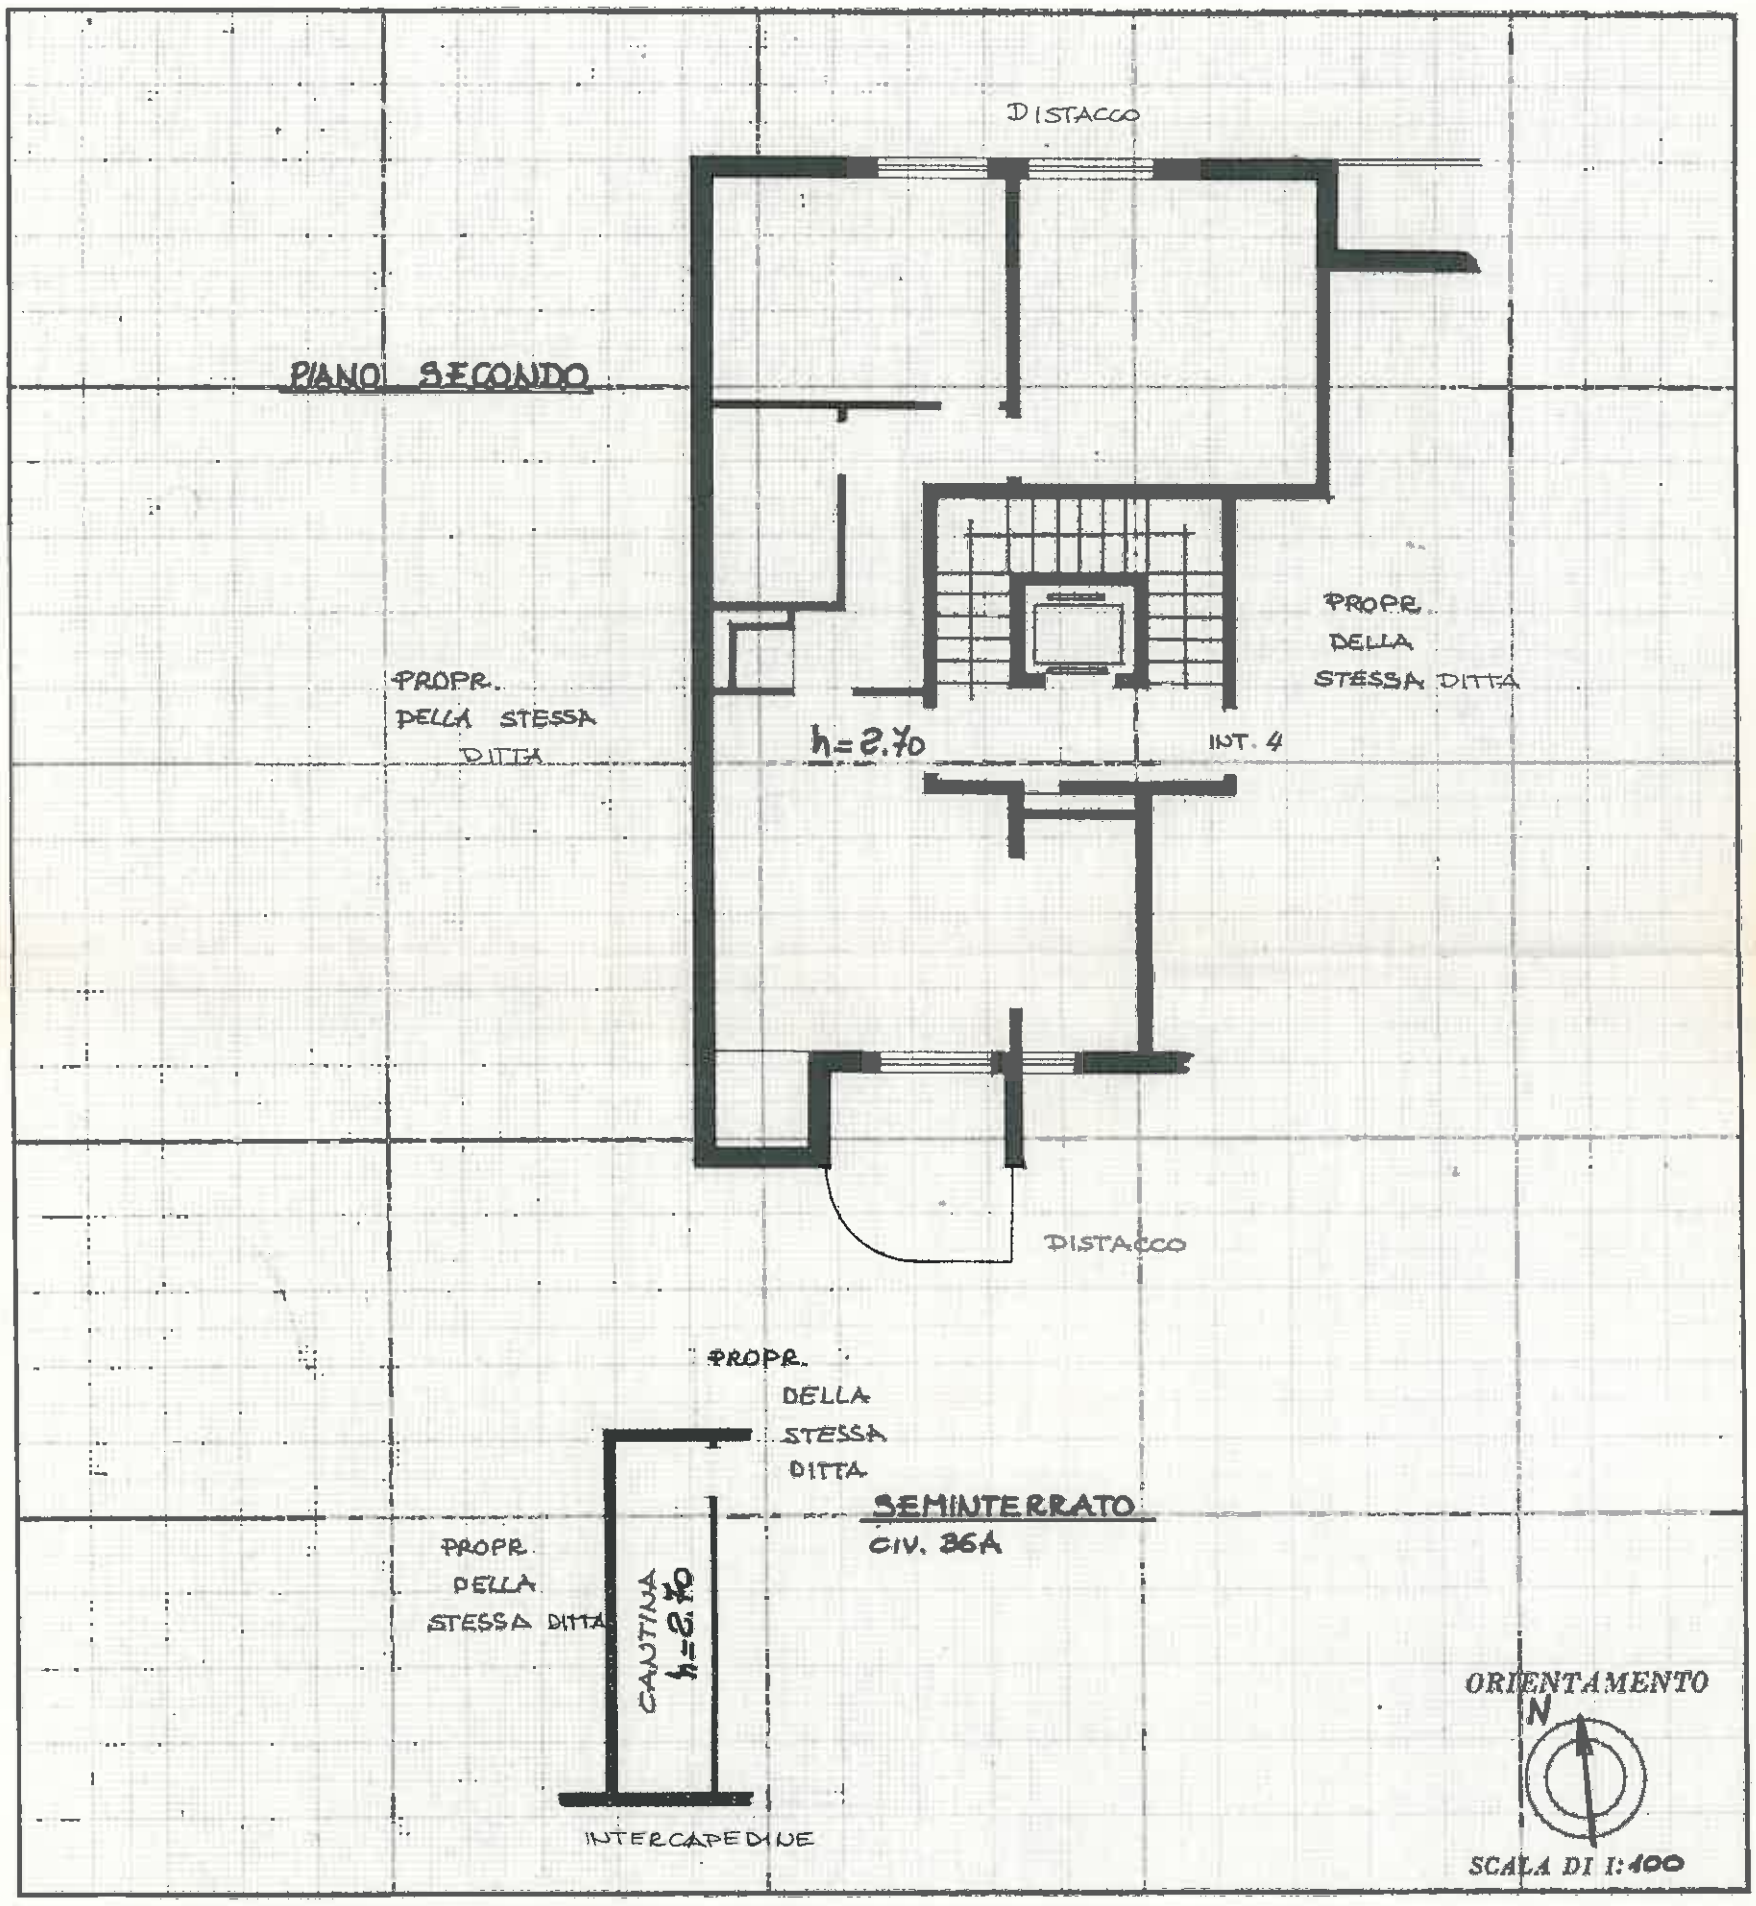

SPAZIO RISERVATO PER LE ANNOTAZIONI D'UFFICIO	
DATA *PROT. N°*	

Compilata dal ING. SERGIO PICCHIO
(Titolo, nome e cognome del tecnico)

Iscritto all'Albo de GLI INGEGNERI

della Provincia di GENOVA N° 3828

DATA 9-11-82

Firma: